




ORTOFOTO
SIN ESCALA

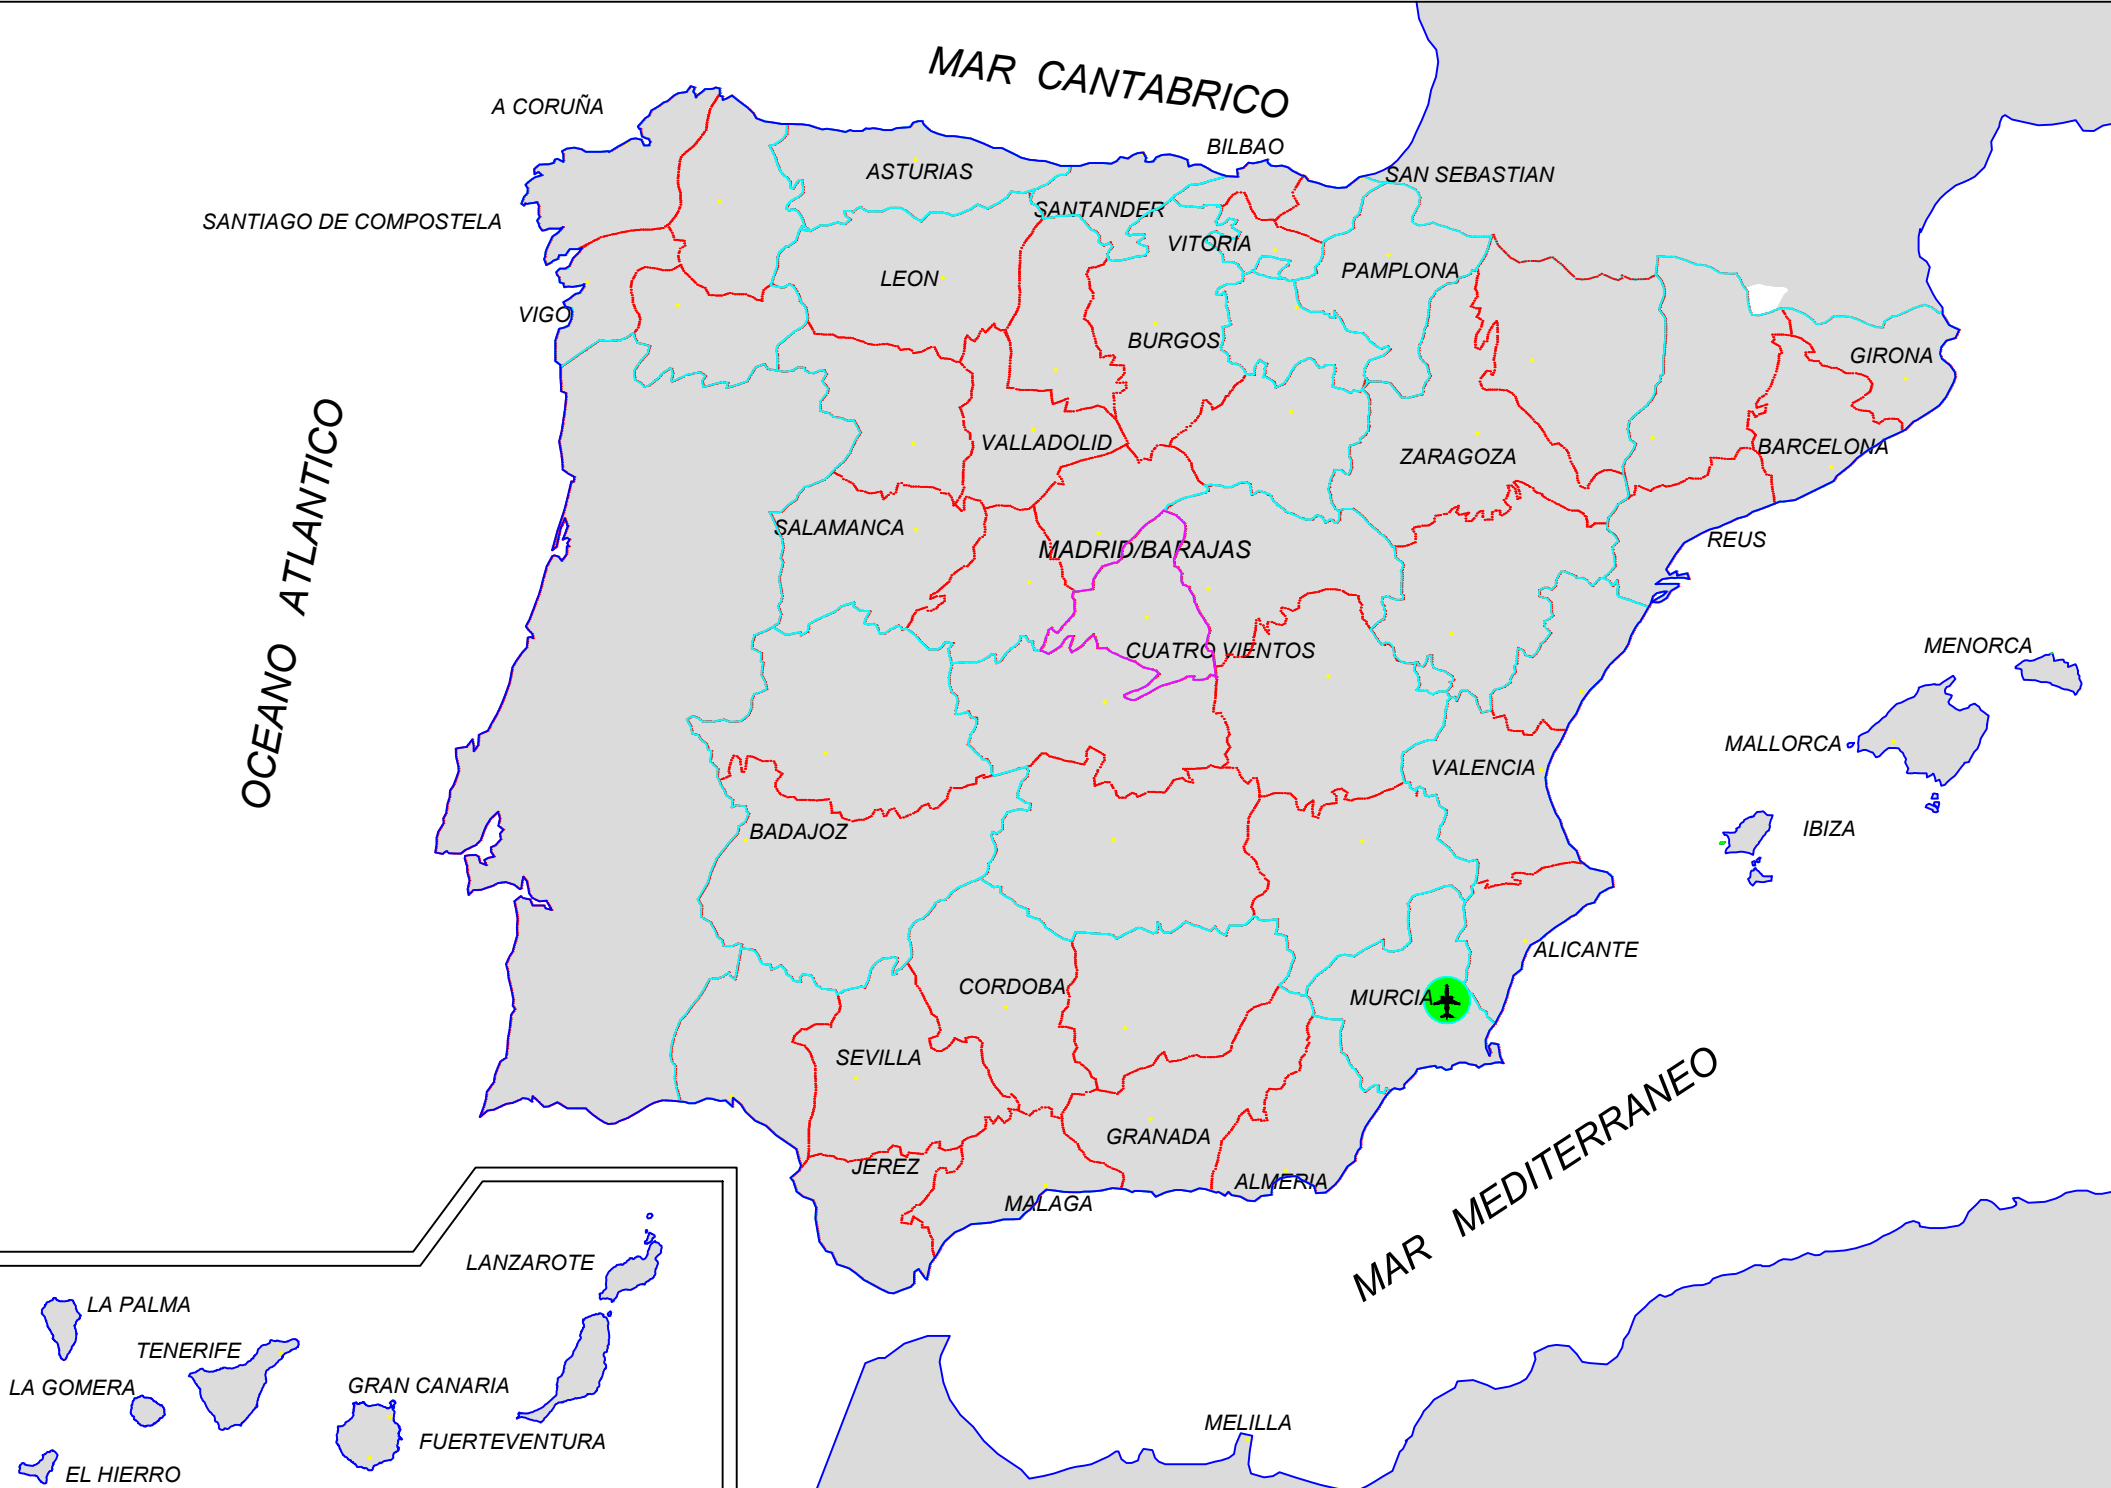

SITUACIÓN
SIN ESCALA



EMPLAZAMIENTO
SIN ESCALA

INDICE DE PLANOS

GENERALES		
0101H01V00	ÍNDICE, SITUACIÓN, LOCALIZACIÓN Y EMPLAZAMIENTO	1
ESTADO ACTUAL		
0201H01V00	PLANTA GENERAL	1
0202H01V00	APARCAMIENTO GENERAL P1	1
0203H01V00	APARCAMIENTO EMPLEADOS	1
0204H01V00	APARCAMIENTO RAC	1
0205H01V00	EMPLAZAMIENTO NUEVO CT Y SALA BT	1
ESTADO PROYECTADO		
0301H01V00	PLANTA GENERAL	1
0302H01V00	APARCAMIENTO GENERAL P1	1
0303H01V00	APARCAMIENTO EMPLEADOS	1
0304H01V00	APARCAMIENTO RAC	1
0305H01V00	EMPLAZAMIENTO NUEVO CT Y SALA BT	1
0306H01V00	DETALLES GENERALES	1
SERVICIOS AFECTADOS		
0401H01V00	SERVICIOS AFECTADOS	1
OBRA CIVIL Y CANALIZACIONES		
0501H01V00	PLANTA GENERAL	1
0502H01V00	APARCAMIENTO GENERAL P1	1
0503H01V00	APARCAMIENTO EMPLEADOS	1
0504H01V00	APARCAMIENTO RAC	1
0505H01V00	EMPLAZAMIENTO NUEVO CT Y SALA BT	1
0506H01V00	DETALLES CANALIZACIONES	1
0507H01V00	EDIFICIO PREFABRICADO CT	1
0508H01V00	EDIFICIO PREFABRICADO SALA BT	1
INSTALACIONES ELÉCTRICAS		
0601H01V00	PLANTA GENERAL	1
0602H01V00	APARCAMIENTO GENERAL P1	1
0603H01V00	APARCAMIENTO EMPLEADOS	1
0604H01V00	APARCAMIENTO RAC	1
0605H01V00	EMPLAZAMIENTO NUEVO CT Y SALA BT	1
ESQUEMAS UNIFILARES		
0701H01V00	ESQUEMA UNIFILAR GENERAL	1
0702H01V00	ESQUEMA UNIFILAR CGBT-VE-01	1
0703H01V00	ESQUEMA UNIFILAR CS-VE-01	1
0704H01V00	ESQUEMA UNIFILAR CS-VE-02	1
0705H01V00	ESQUEMA UNIFILAR CS-SSAA	1
0706H01V00	ESQUEMA UNIFILAR MEDIA TENSIÓN ACTUAL	1
0707H01V00	ESQUEMA UNIFILAR MEDIA TENSIÓN PROYECTADO	1
SEÑALIZACIÓN		
0801H01V00	SEÑALIZACIÓN HORIZONTAL/VERTICAL	1
COMUNICACIONES		
0901H01V00	PLANTA GENERAL	1
0902H01V00	APARCAMIENTO GENERAL P1	1
0903H01V00	APARCAMIENTO EMPLEADOS	1
0904H01V00	EMPLAZAMIENTO NUEVO CT Y SALA BT	1
0905H01V00	CUADRO SCE	16
RUTAS DE ACCESO Y ACOPIOS		
1001H01V00	RUTAS DE ACCESO Y ACOPIOS	1

Nº	CONCEPTO			FECHA	POR
REVISIONES					
 Dirección de Infraestructuras y Tecnologías Dirección de Proyectos y Construcción					
CALCULADO: ADRIÁN GARCÍA SÁNCHEZ Ing. Aeronáutico. nº Col. 5.153		AEROPUERTO INTERNACIONAL REGIÓN DE MURCIA			
DIBUJADO: LUIS IGUALADA JIMÉNEZ Delineante		PROYECTO CONSTRUCTIVO DEFINITIVO			
COMPROBADO: MANUEL SAUCA FERNÁNDEZ Ing. Aeronáutico. nº Col. 2.539		PLAN DE IMPLANTACIÓN DE PUNTOS DE RECARGA EN AEROPUERTOS (PIPA)			
PROYECTADO: ÓSCAR MARTÍN SANZ Ing. Aeronáutico. nº Col. 4.734		SITUACIÓN, LOCALIZACIÓN Y EMPLAZAMIENTO			
HOJA Nº 1 DE 1	PLANO Nº 1	Nº DE PLANOS 54	LUGAR Y FECHA: MADRID DICIEMBRE 2024	ESCALA A1: S/E	FICHERO DWG 0101H01V00
CONSULTORES: ayesa 					