
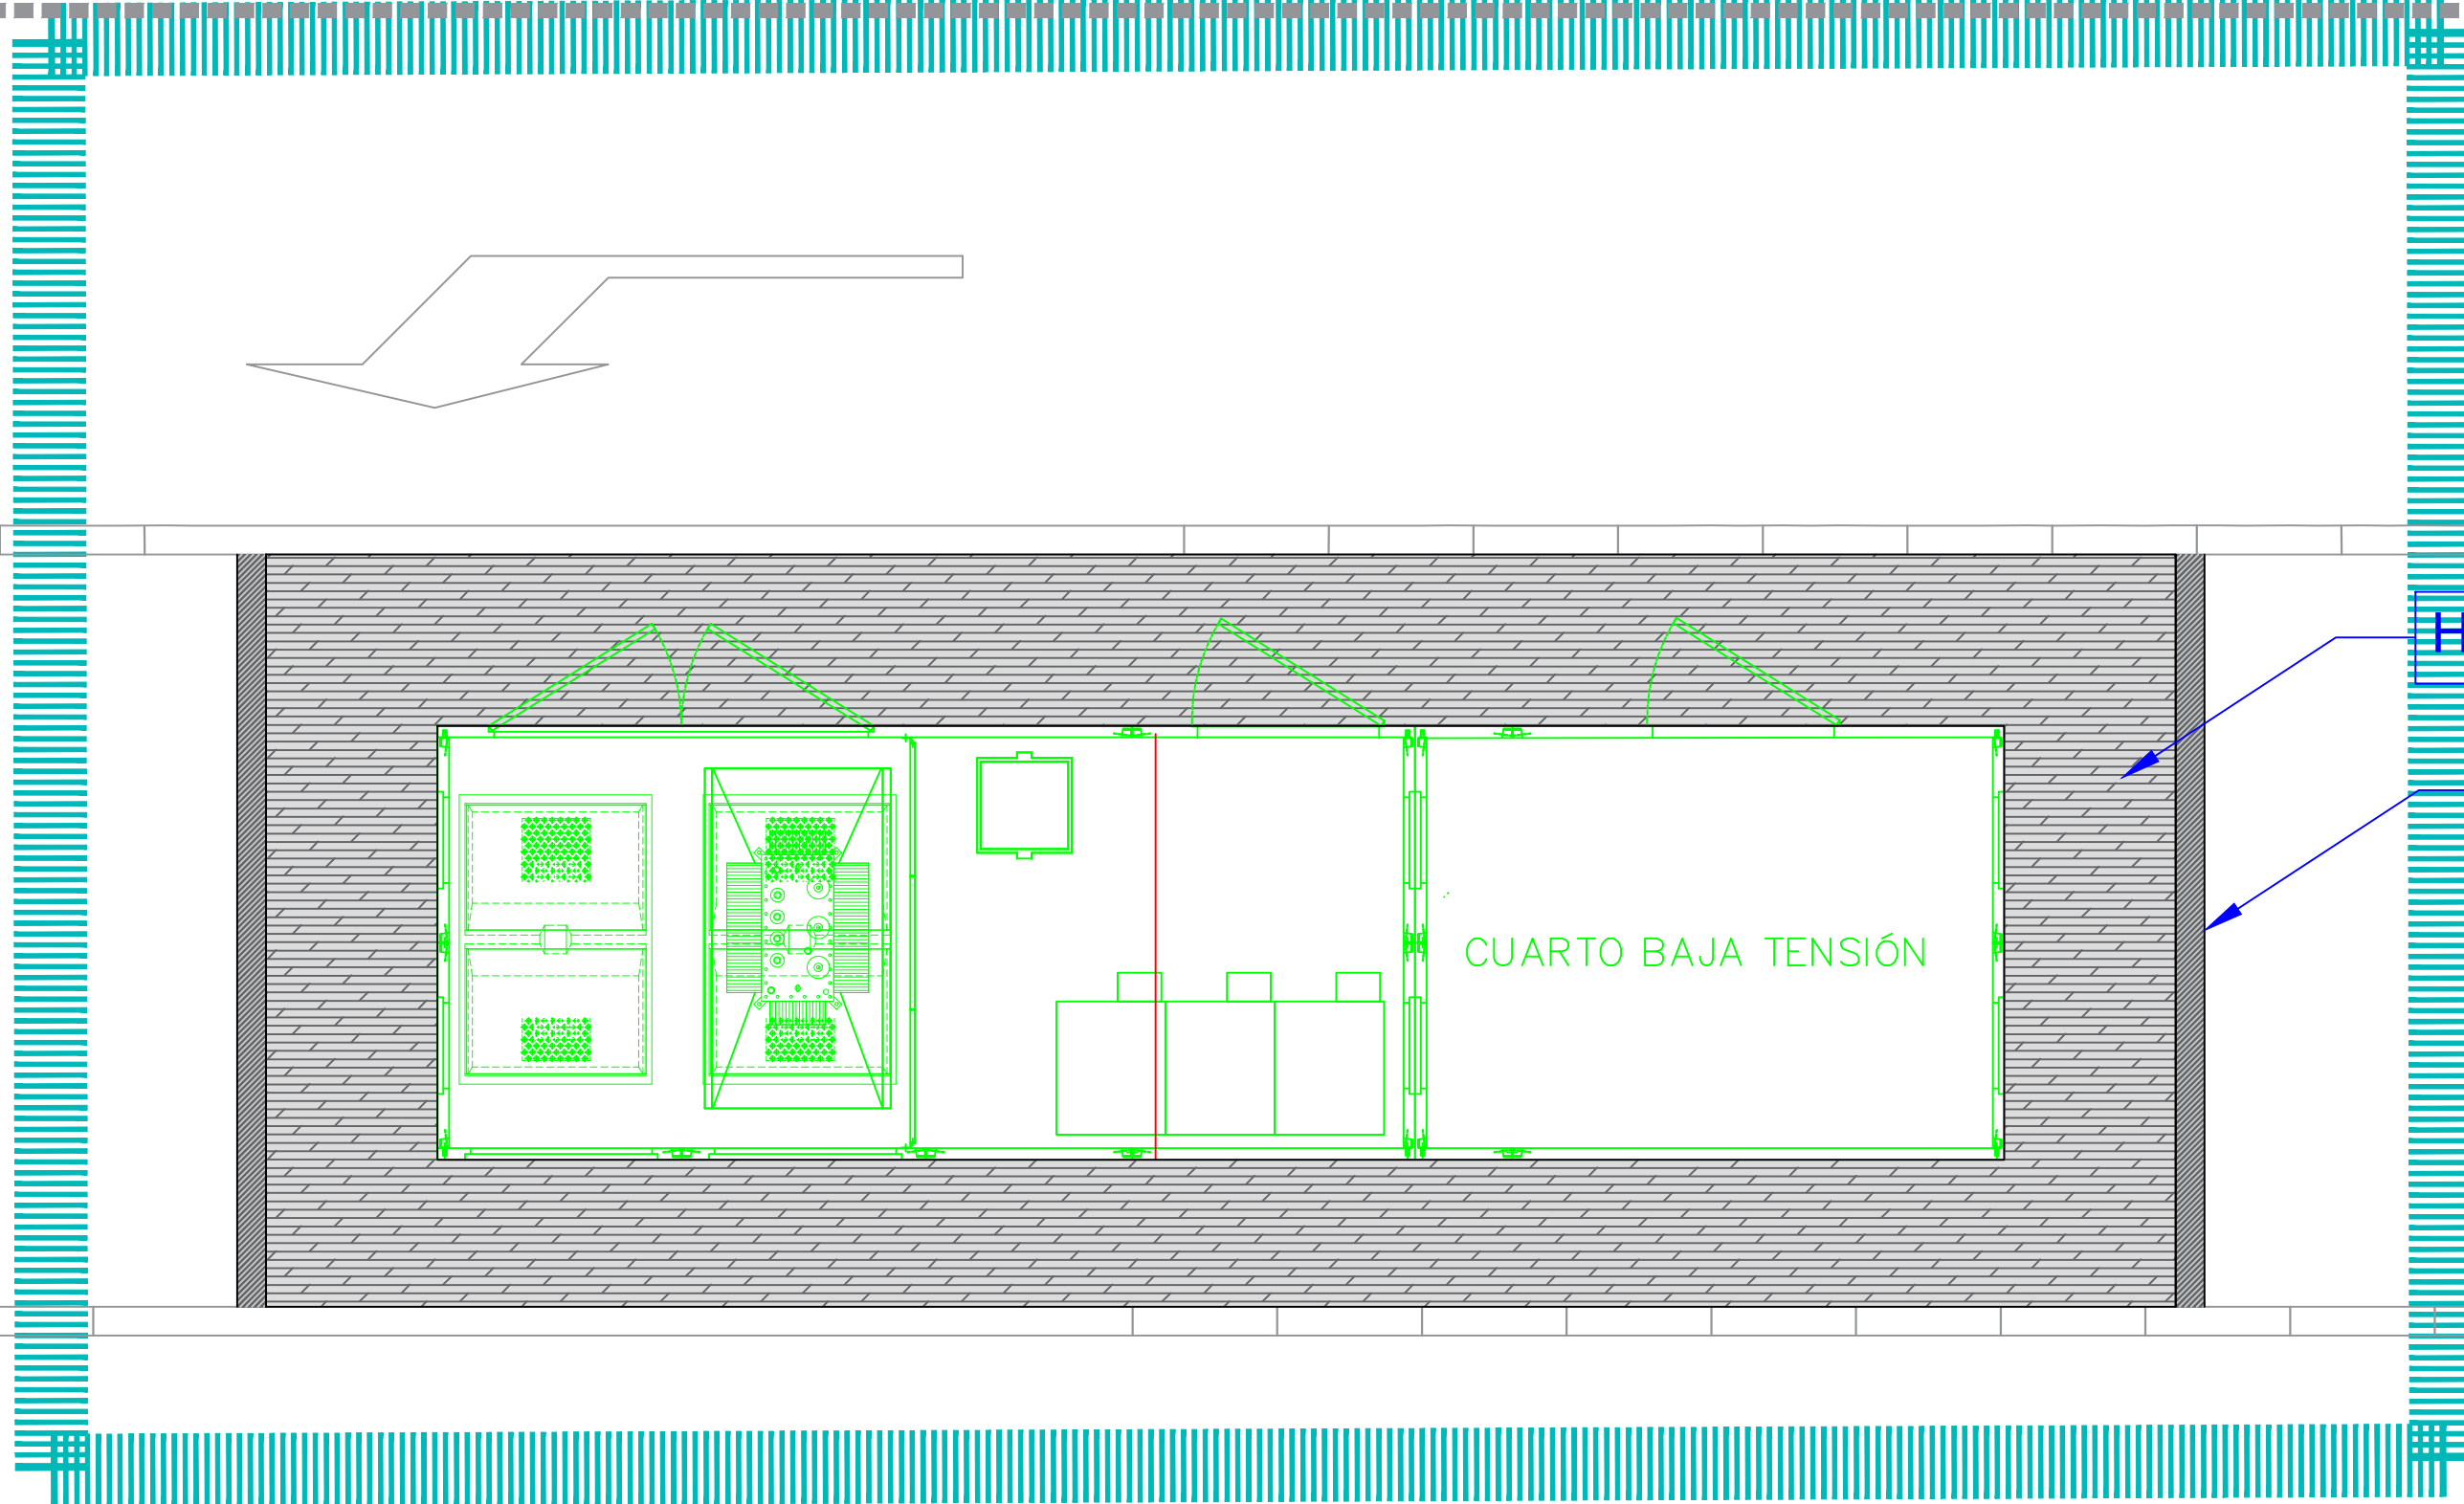


Nuevo CT y Sala BT

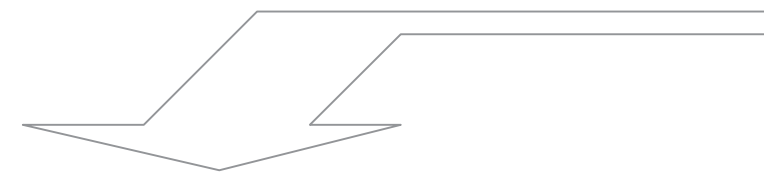

Hormigón fratasado

Bordillo Hormigón

LEYENDA

-  Punto de suministro
 - Rápido (50 kW)
 - Lento (22 kW)
 - Lento Monofásico (7,4 kW)
-  Estación de recarga
-  Armario eléctrico
-  Armario Comunicaciones
-  Plazas de aparcamiento canceladas

Nº	CONCEPTO	FECHA	POR
REVISIONES			
 Dirección de Infraestructuras y Tecnologías Dirección de Proyectos y Construcción			
CALCULADO: ADRIÁN GARCÍA SÁNCHEZ Ing. Aeronáutico. nº Col. 5.153		AEROPUERTO INTERNACIONAL REGIÓN DE MURCIA	
DIBUJADO: LUIS IGUALADA JIMÉNEZ Delineante		PROYECTO CONSTRUCTIVO DEFINITIVO	
COMPROBADO: MANUEL SAUCA FERNANDEZ Ing. Aeronáutico. nº Col. 2.539		PLAN DE IMPLANTACIÓN DE PUNTOS DE RECARGA EN AEROPUERTOS (PIPPA)	
PROYECTADO: ÓSCAR MARTÍN SANZ Ing. Aeronáutico. nº Col. 4.734		ESTADO PROYECTADO EMPLAZAMIENTO NUEVO CT Y SALA BT	
HOJA Nº 1 DE 1	PLANO Nº 3011-	Nº DE PLANOS 54	LUGAR Y FECHA: MADRID DICIEMBRE 2024
ESCALA A1: 1:50		FICHERO DWG 0301-05H01V00	
CONSULTORES:			