




LEYENDA

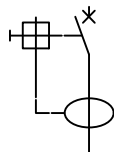


Interrupción Diferencial

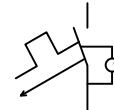

Interrupción Magnetotérmica

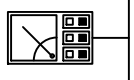






Analizador de redes

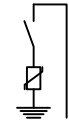

P. contrasobretensiones perm y tran.



Sistemas de protección de línea equivalente a SPL

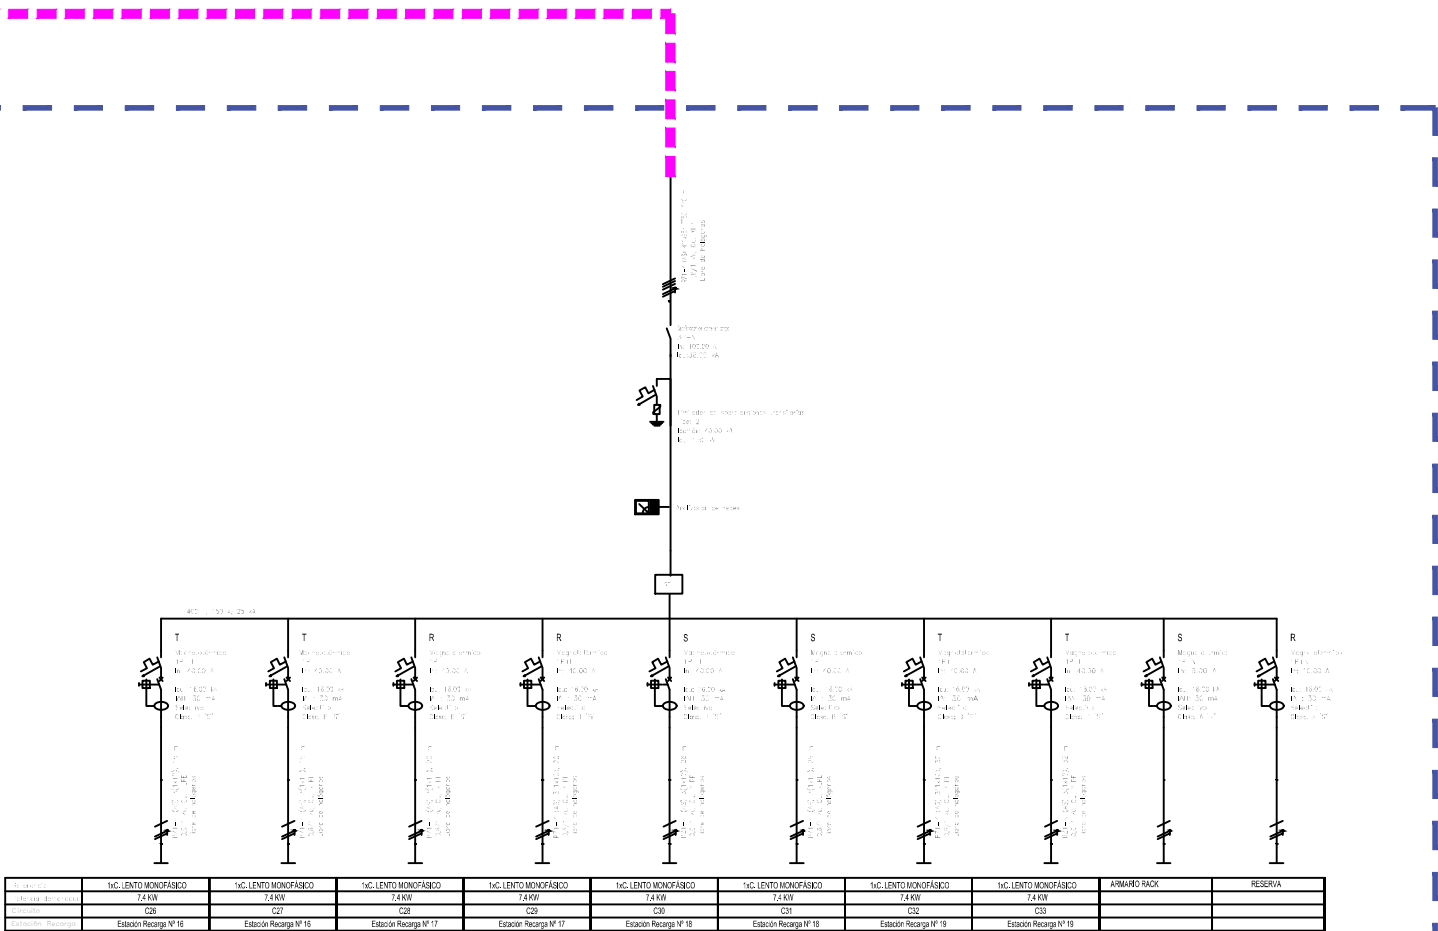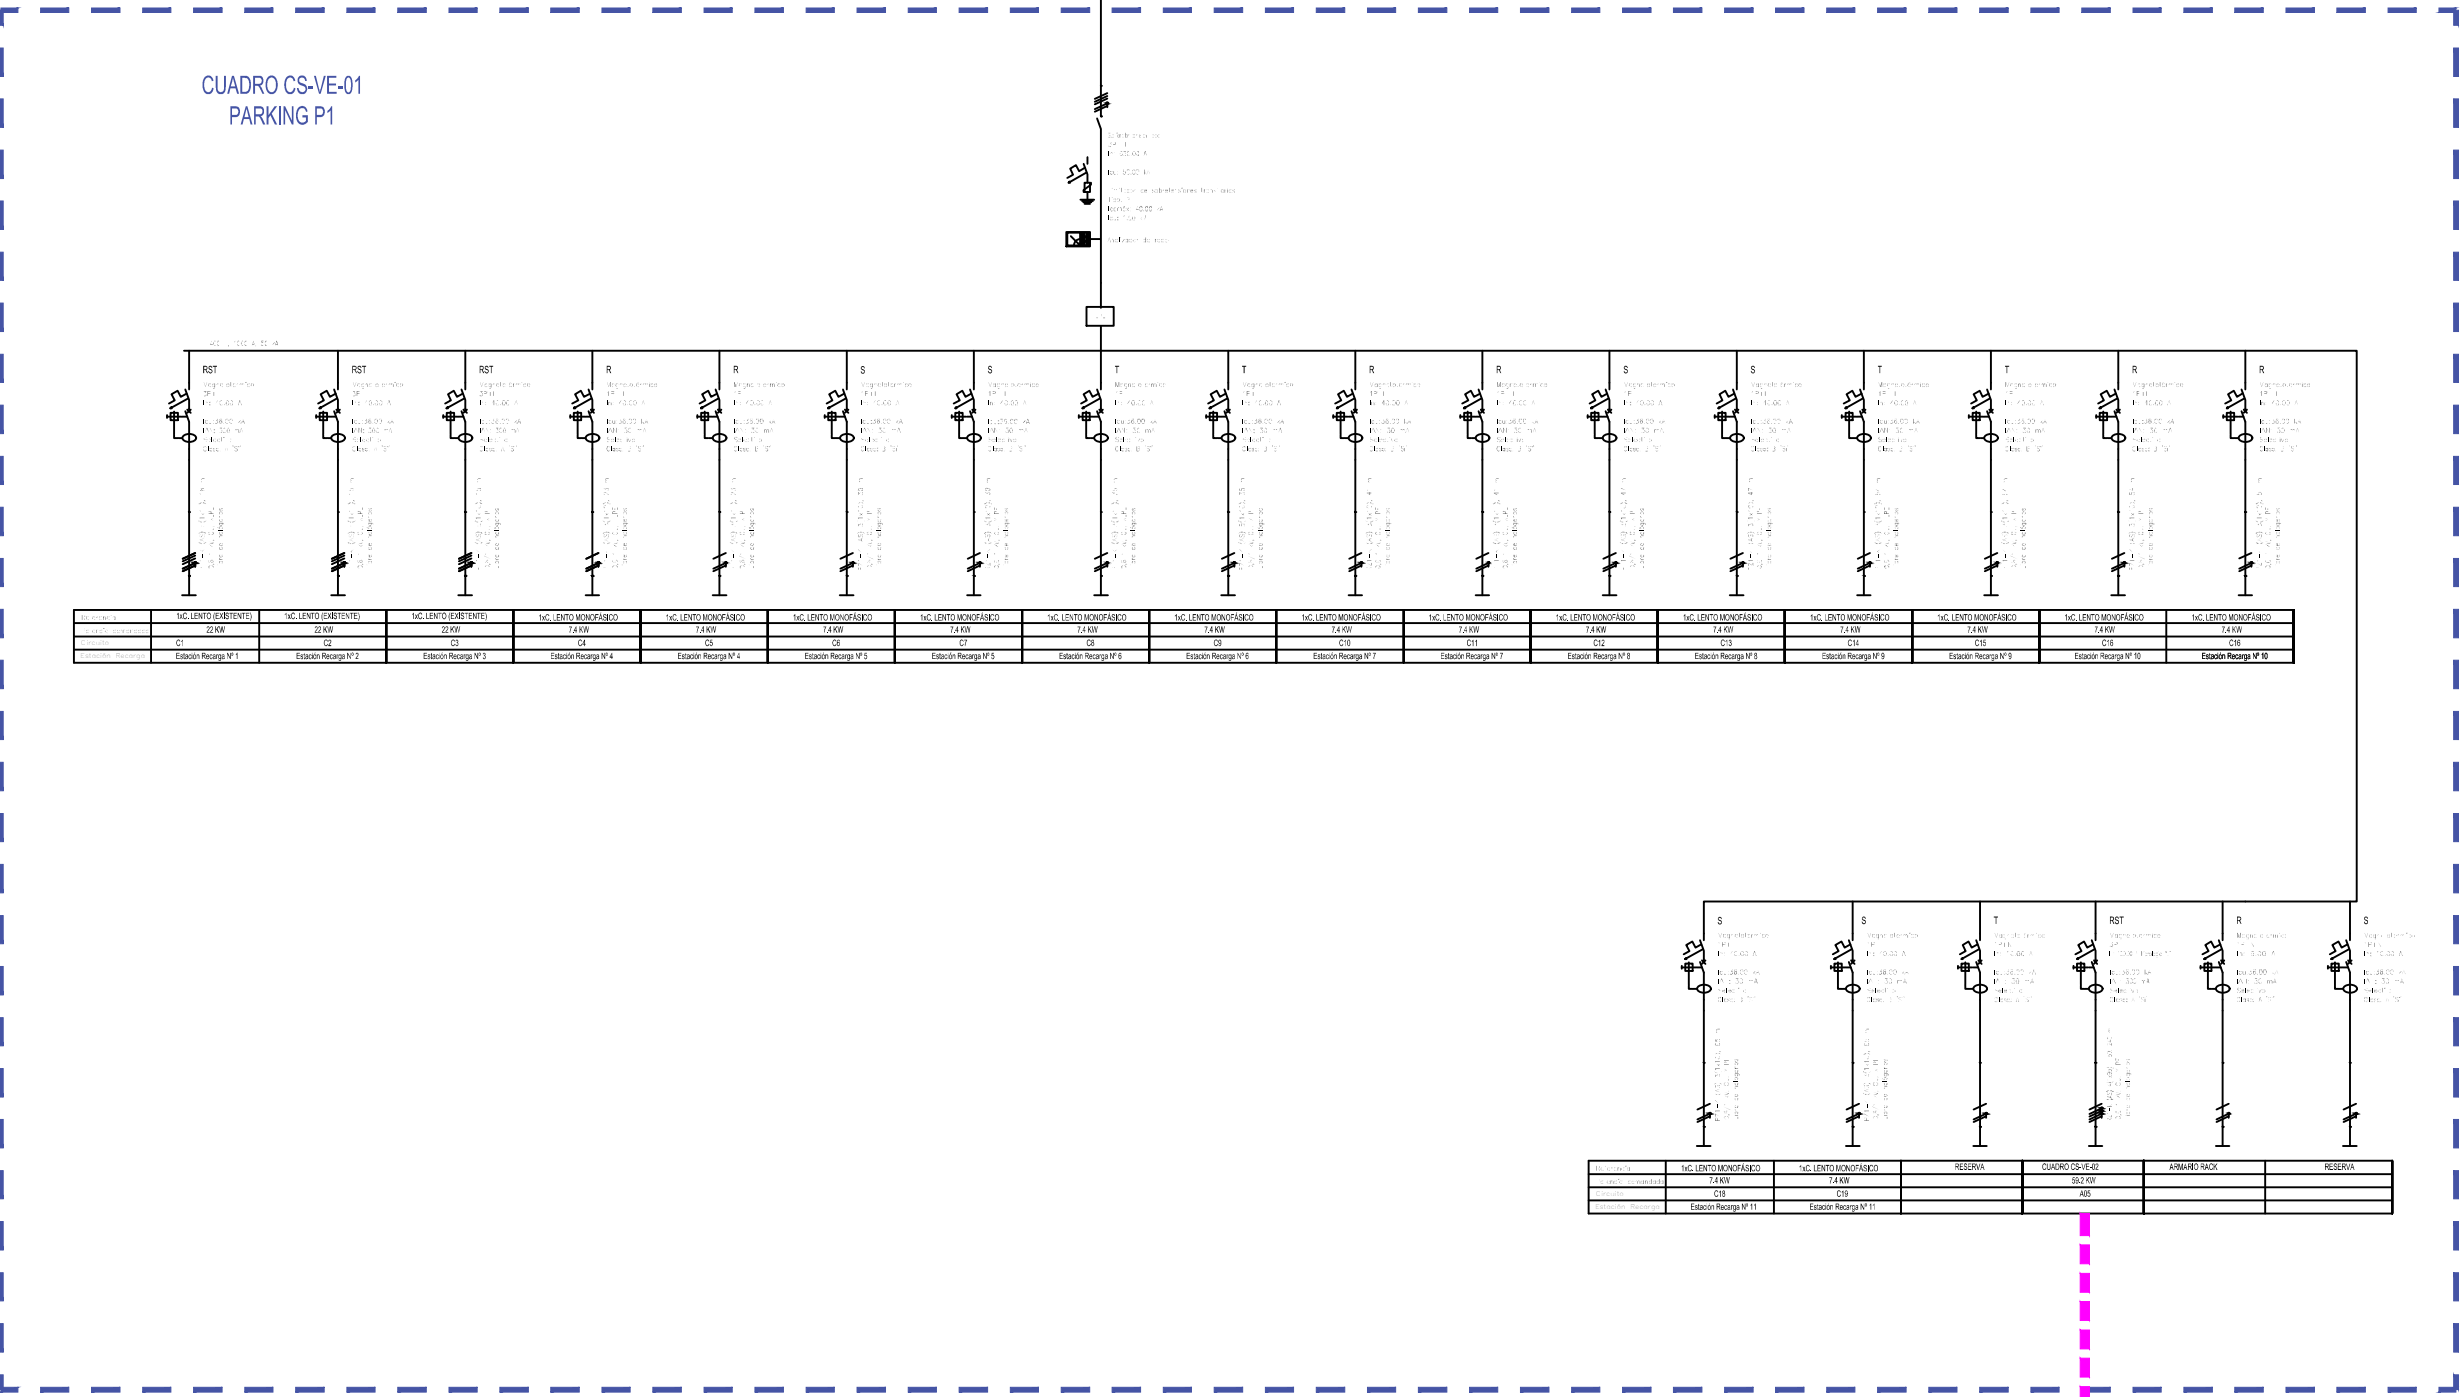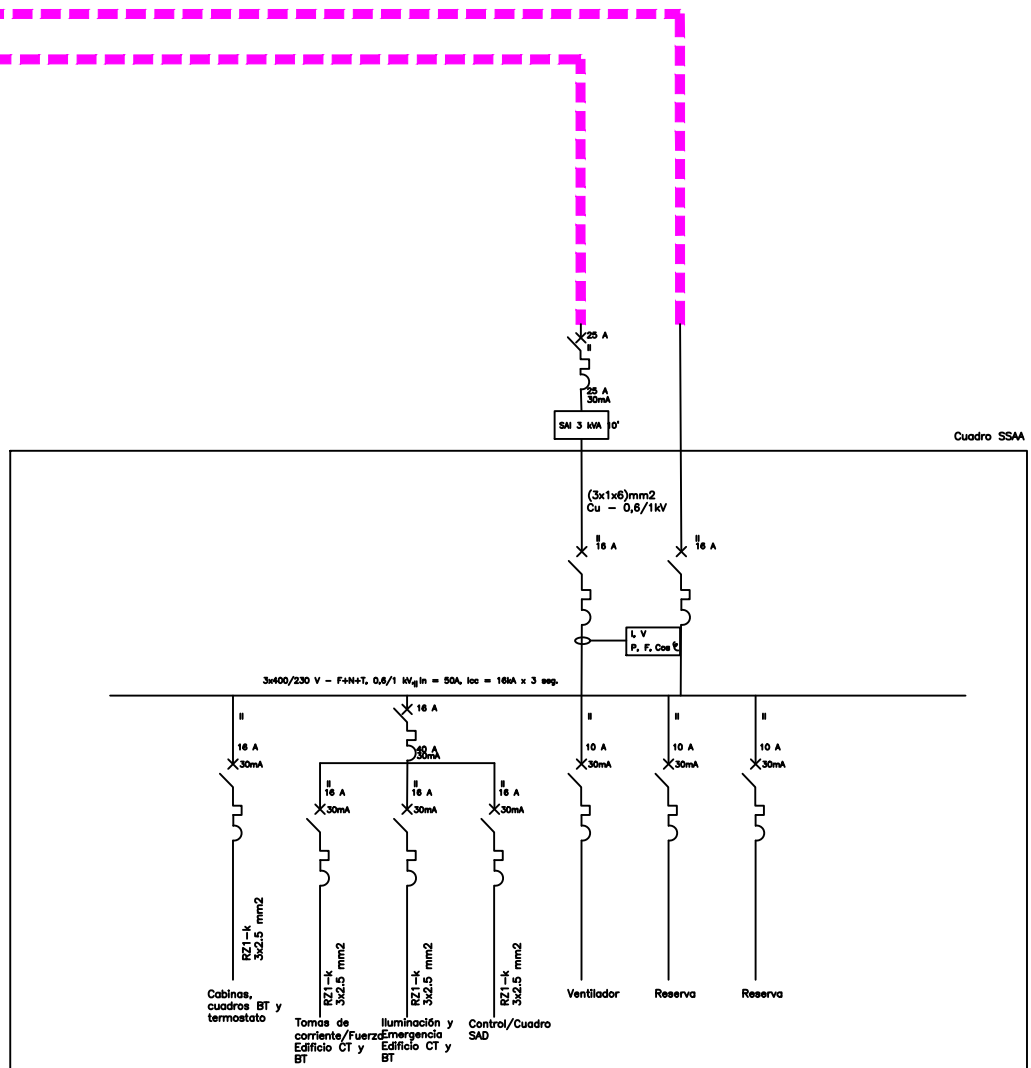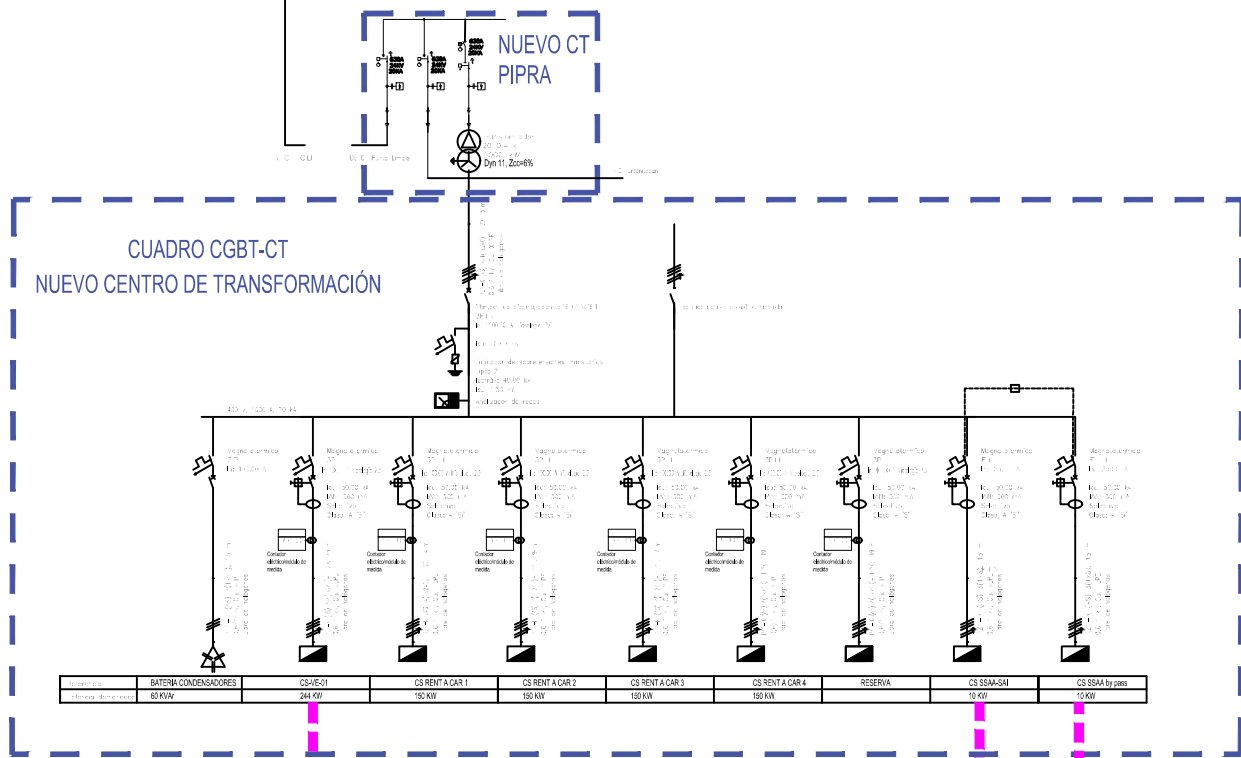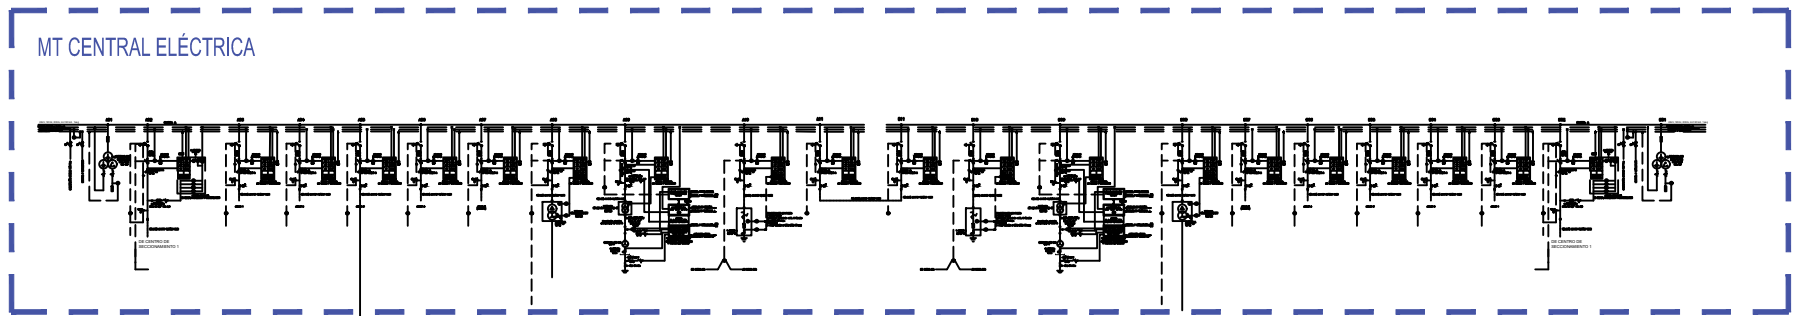

CUADRO CS-VE-02
PARKING EMPLEADOS

Nº	CONCEPTO			FECHA	POR
REVISIONES					
 Dirección de Infraestructuras y Tecnologías Dirección de Proyectos y Construcción					
CALCULADO: ADRIÁN GARCÍA SÁNCHEZ Ing. Aeronáutico. nº Col. 5.153			AEROPUERTO INTERNACIONAL REGIÓN DE MURCIA		
DIBUJADO: LUIS IGUALADA JIMÉNEZ Delineante			PROYECTO CONSTRUCTIVO DEFINITIVO		
COMPROBADO: MANUEL SAUCA FERNÁNDEZ Ing. Aeronáutico. nº Col. 2.539			PLAN DE IMPLANTACIÓN DE PUNTOS DE RECARGA EN AEROPUERTOS (PIRPA)		
PROYECTADO: ÓSCAR MARTÍN SANZ Ing. Aeronáutico. nº Col. 4.734			ESQUEMA UNIFILAR GENERAL		
HOJA Nº 1 DE 6	PLANO Nº	Nº DE PLANOS 54	LUGAR Y FECHA: MADRID DICIEMBRE 2024	ESCALA A1 S/E	FICHERO DWG 0701-05H01V00
CONSULTORES:					