

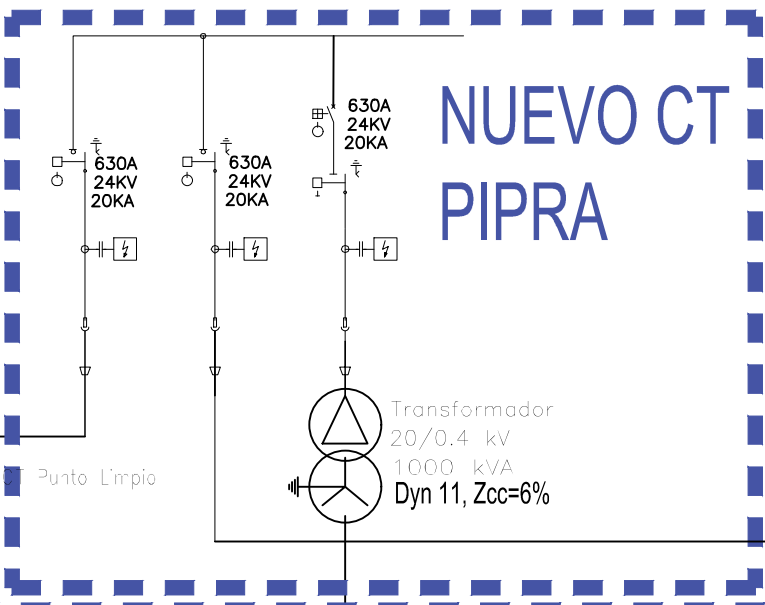



MT CENTRAL ELÉCTRICA

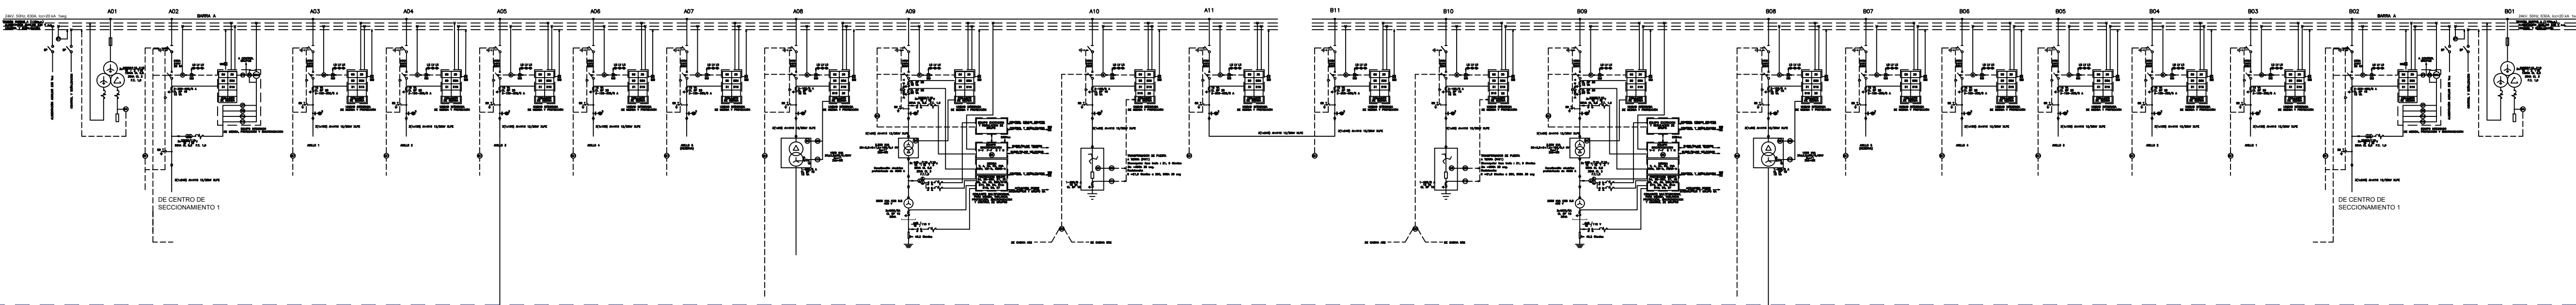


CUADRO CGBT-CT  
NUEVO CENTRO DE TRANSFORMACIÓN

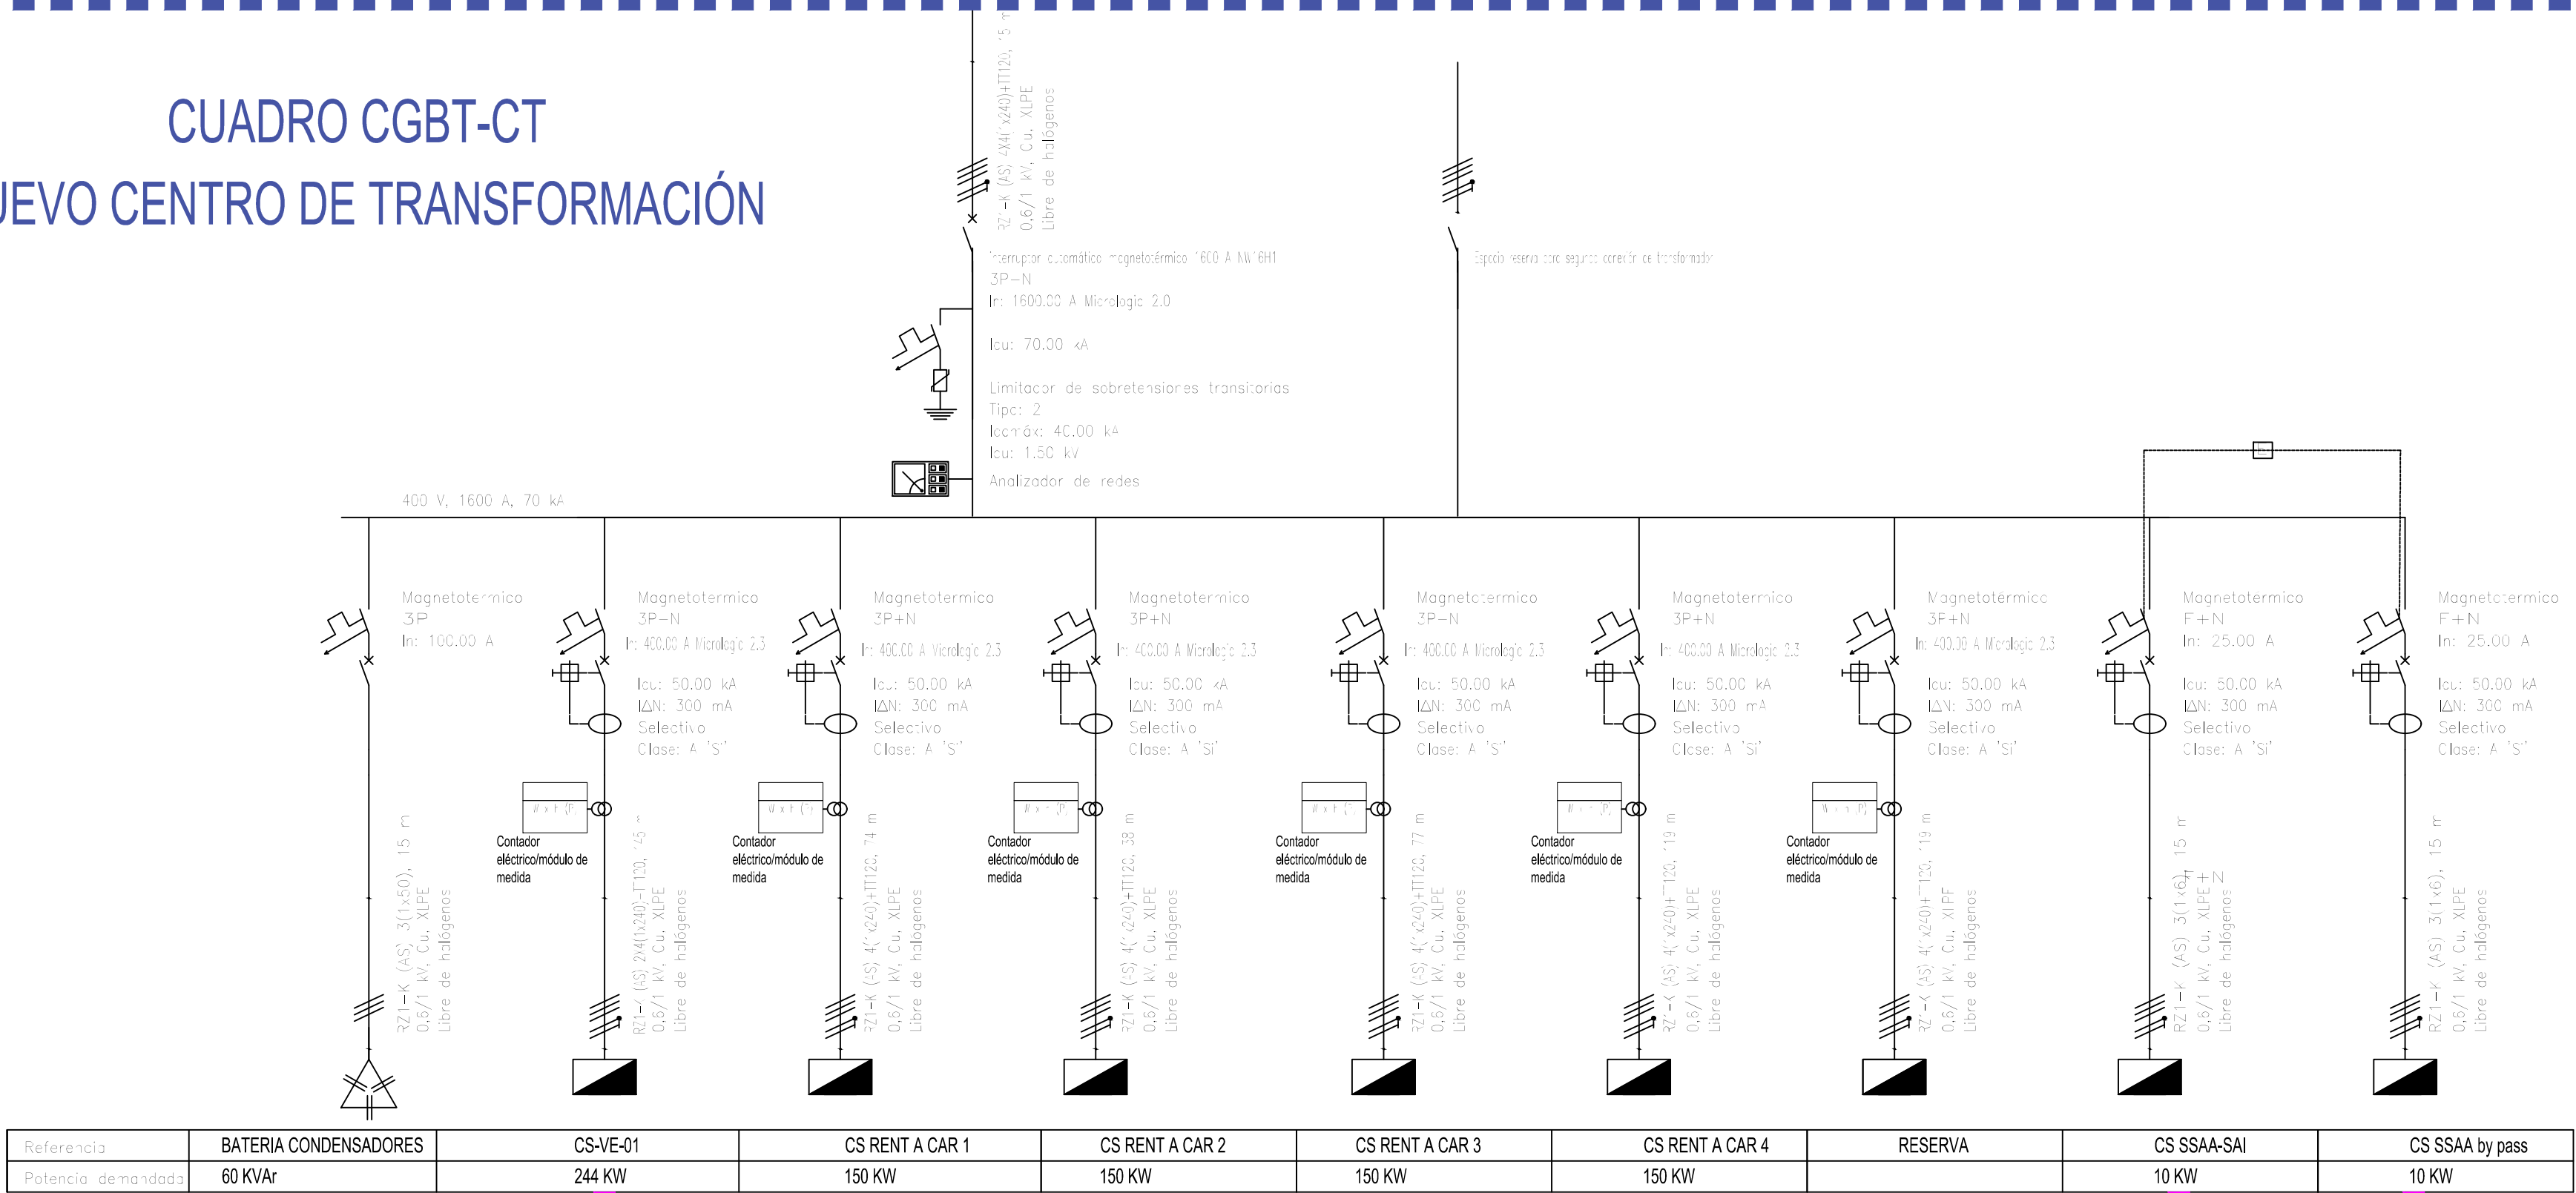


LEYENDA

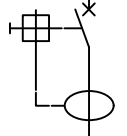


Interruptor Diferencial

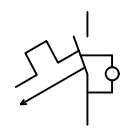

Interruptor Magnetotérmico

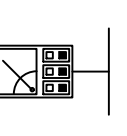

Analizador de redes

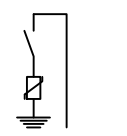

P. contrasobretensiones perm y tran.



Sistemas de protección de linea equivalente a SPL

|                                                                          |          |                                                                                      |                                            |
|--------------------------------------------------------------------------|----------|--------------------------------------------------------------------------------------|--------------------------------------------|
|                                                                          |          |                                                                                      |                                            |
|                                                                          |          |                                                                                      |                                            |
| Nº                                                                       | CONCEPTO | FECHA                                                                                | POR                                        |
| REVISIONES                                                               |          |                                                                                      |                                            |
|                                                                          |          | Dirección de Infraestructuras y Tecnologías<br>Dirección de Proyectos y Construcción |                                            |
| CALCULADO:<br>ADRIÁN GARCÍA SÁNCHEZ<br>Ing. Aeronáutico. nº Col. 5.153   |          | AEROPUERTO INTERNACIONAL REGIÓN DE MURCIA                                            |                                            |
| DIBUJADO:<br>LUIS IGUALADA JIMÉNEZ<br>Delineante                         |          | PROYECTO CONSTRUCTIVO DEFINITIVO                                                     |                                            |
| COMPROBADO:<br>MANUEL SAUCA FERNÁNDEZ<br>Ing. Aeronáutico. nº Col. 2.539 |          | PLAN DE IMPLANTACIÓN DE PUNTOS DE<br>RECARGA EN AEROPUERTOS (PIPPA)                  |                                            |
| PROYECTADO:<br>ÓSCAR MARTÍN SANZ<br>Ing. Aeronáutico. nº Col. 4.734      |          | ESQUEMA UNIFILAR<br>CGBT-CT                                                          |                                            |
| HOJA Nº<br>1 DE 6                                                        | PLANO Nº | Nº DE PLANOS<br>54                                                                   | LUGAR Y FECHA:<br>MADRID<br>DICIEMBRE 2024 |
|                                                                          |          | ESCALA<br>A1 S/E                                                                     | FICHERO DWG<br>0701-05H01V00               |
| CONSULTORES:                                                             |          |                                                                                      |                                            |