

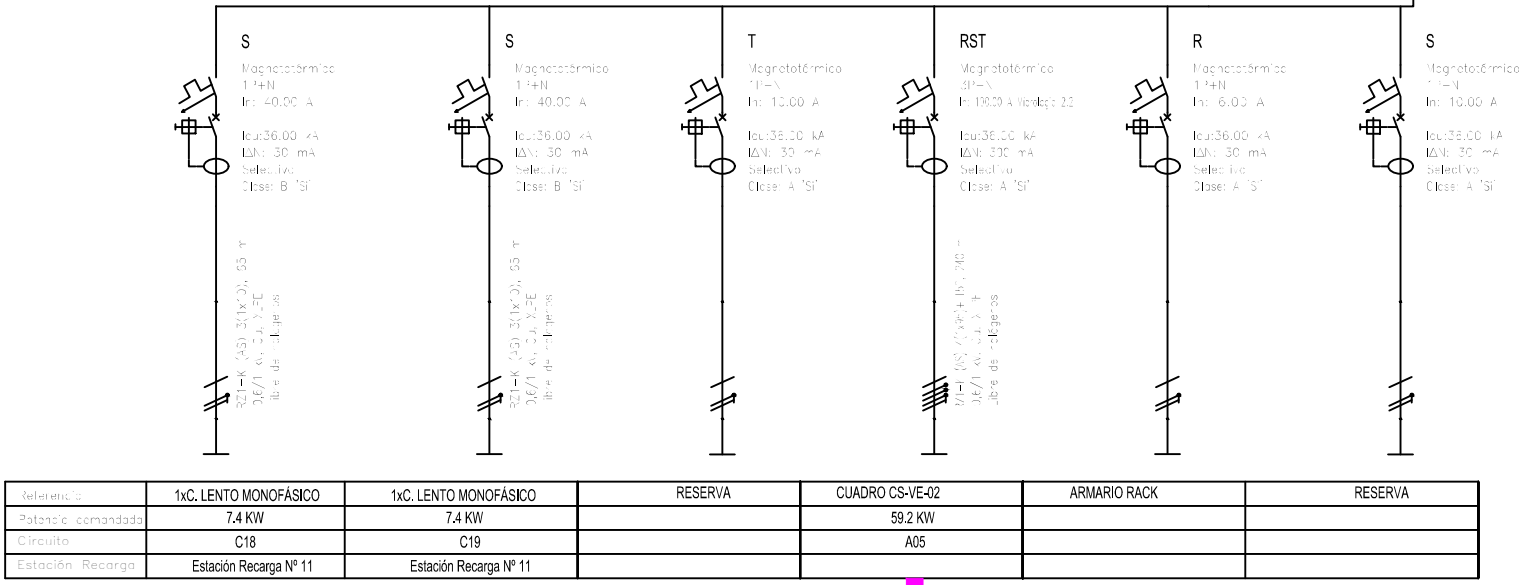



CUADRO CS-VE-01
PARKING P1

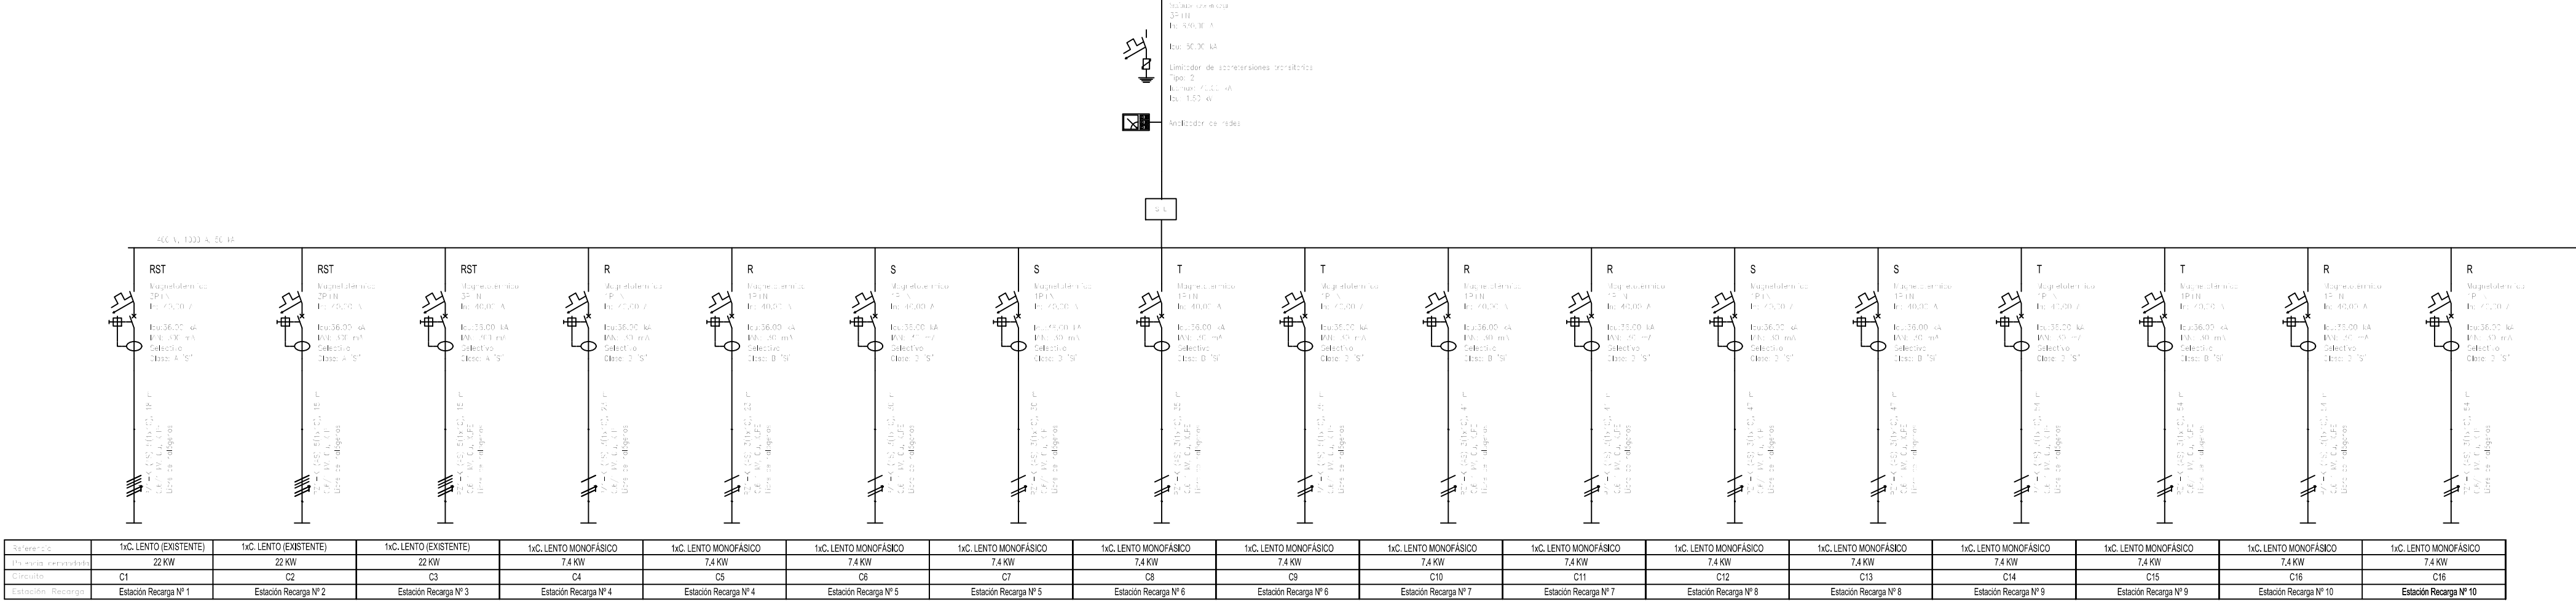


LEYENDA

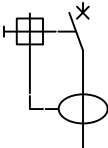


Interruptor Diferencial

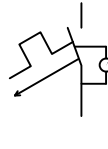

Interruptor Magnetotérmico

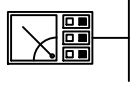

Analizador de redes

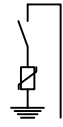

P. contrasobretensiones perm y tran.



Sistemas de protección de línea equivalente a SPL

Nº	CONCEPTO		FECHA	POR
REVISIONES				
 Dirección de Infraestructuras y Tecnologías Dirección de Proyectos y Construcción				
CALCULADO: ADRIÁN GARCÍA SÁNCHEZ Ing. Aeronáutico. nº Col. 5.153		AEROPUERTO INTERNACIONAL REGIÓN DE MURCIA		
DIBUJADO: LUIS IGUALADA JIMÉNEZ Delineante		PROYECTO CONSTRUCTIVO DEFINITIVO		
COMPROBADO: MANUEL SAUCA FERNÁNDEZ Ing. Aeronáutico. nº Col. 2.539		PLAN DE IMPLANTACIÓN DE PUNTOS DE RECARGA EN AEROPUERTOS (PIPPA)		
PROYECTADO: ÓSCAR MARTÍN SANZ Ing. Aeronáutico. nº Col. 4.734 		ESQUEMA UNIFILAR CS-VE-01		
HOJA Nº 1 DE 6	PLANO Nº	Nº DE PLANOS	LUGAR Y FECHA: MADRID DICIEMBRE 2024	ESCALA A1 S/E
			FICHERO DWG 0701-05H01V00	
CONSULTORES: 				