


RESERVA ENTRADAS

RESERVA ENTRADAS

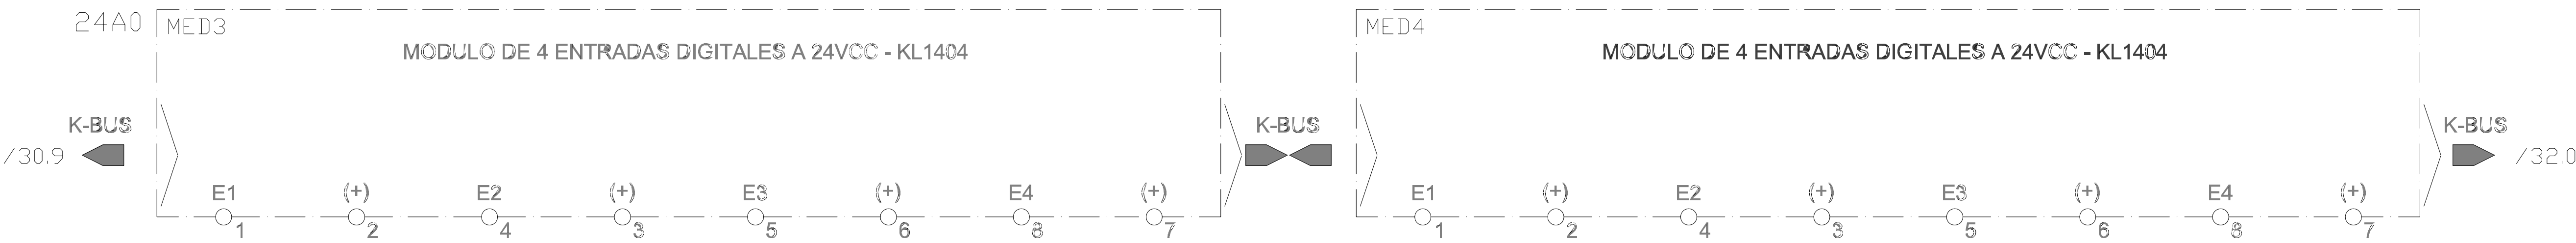

|   |                     |                                                                      |                                         |                      |                           |
|---|---------------------|----------------------------------------------------------------------|-----------------------------------------|----------------------|---------------------------|
|   |                     |                                                                      |                                         |                      |                           |
|   |                     |                                                                      |                                         |                      |                           |
| Nº   | CONCEPTO            |                                                                      |                                         | FECHA                | POR                       |
| REVISIONES   |                     |                                                                      |                                         |                      |                           |
| <div><div></div><div><div>Dirección de Infraestructuras y Tecnologías</div><div>Dirección de Proyectos y Construcción</div></div></div> |                     |                                                                      |                                         |                      |                           |
| CALCULADO:<br>ADRIÁN GARCÍA SÁNCHEZ<br>Ing. Aeronáutico. nº Col. 5.153   |                     | AEROPUERTO INTERNACIONAL REGIÓN DE MURCIA                            |                                         |                      |                           |
| DIBUJADO:<br>LUIS IGUALADA JIMÉNEZ<br>Delineante   |                     | PROYECTO CONSTRUCTIVO DEFINITIVO                                     |                                         |                      |                           |
| COMPROBADO:<br>MANUEL SAUCA FERNANDEZ<br>Ing. Aeronáutico. nº Col. 2.539   |                     | PLAN DE IMPLANTACIÓN DE PUNTOS DE<br>RECARGA EN AEROPUERTOS (PIPRIA) |                                         |                      |                           |
| PROYECTADO:<br>ÓSCAR MARTÍN SANZ<br>Ing. Aeronáutico. nº Col. 4.734   |                     | ESTADO PROYECTADO<br>CUADRO SCE                                      |                                         |                      |                           |
| HOJA Nº<br>1 DE 1   | PLANO Nº<br>----.09 | Nº DE PLANOS<br>54                                                   | LUGAR Y FECHA:<br>MADRID<br>AGOSTO 2024 | ESCALA<br>SIN ESCALA | FICHERO DWG<br>0905H01V00 |
| CONSULTORES: <div><div></div><div>ayesa</div></div>   |                     |                                                                      |                                         |                      |                           |