
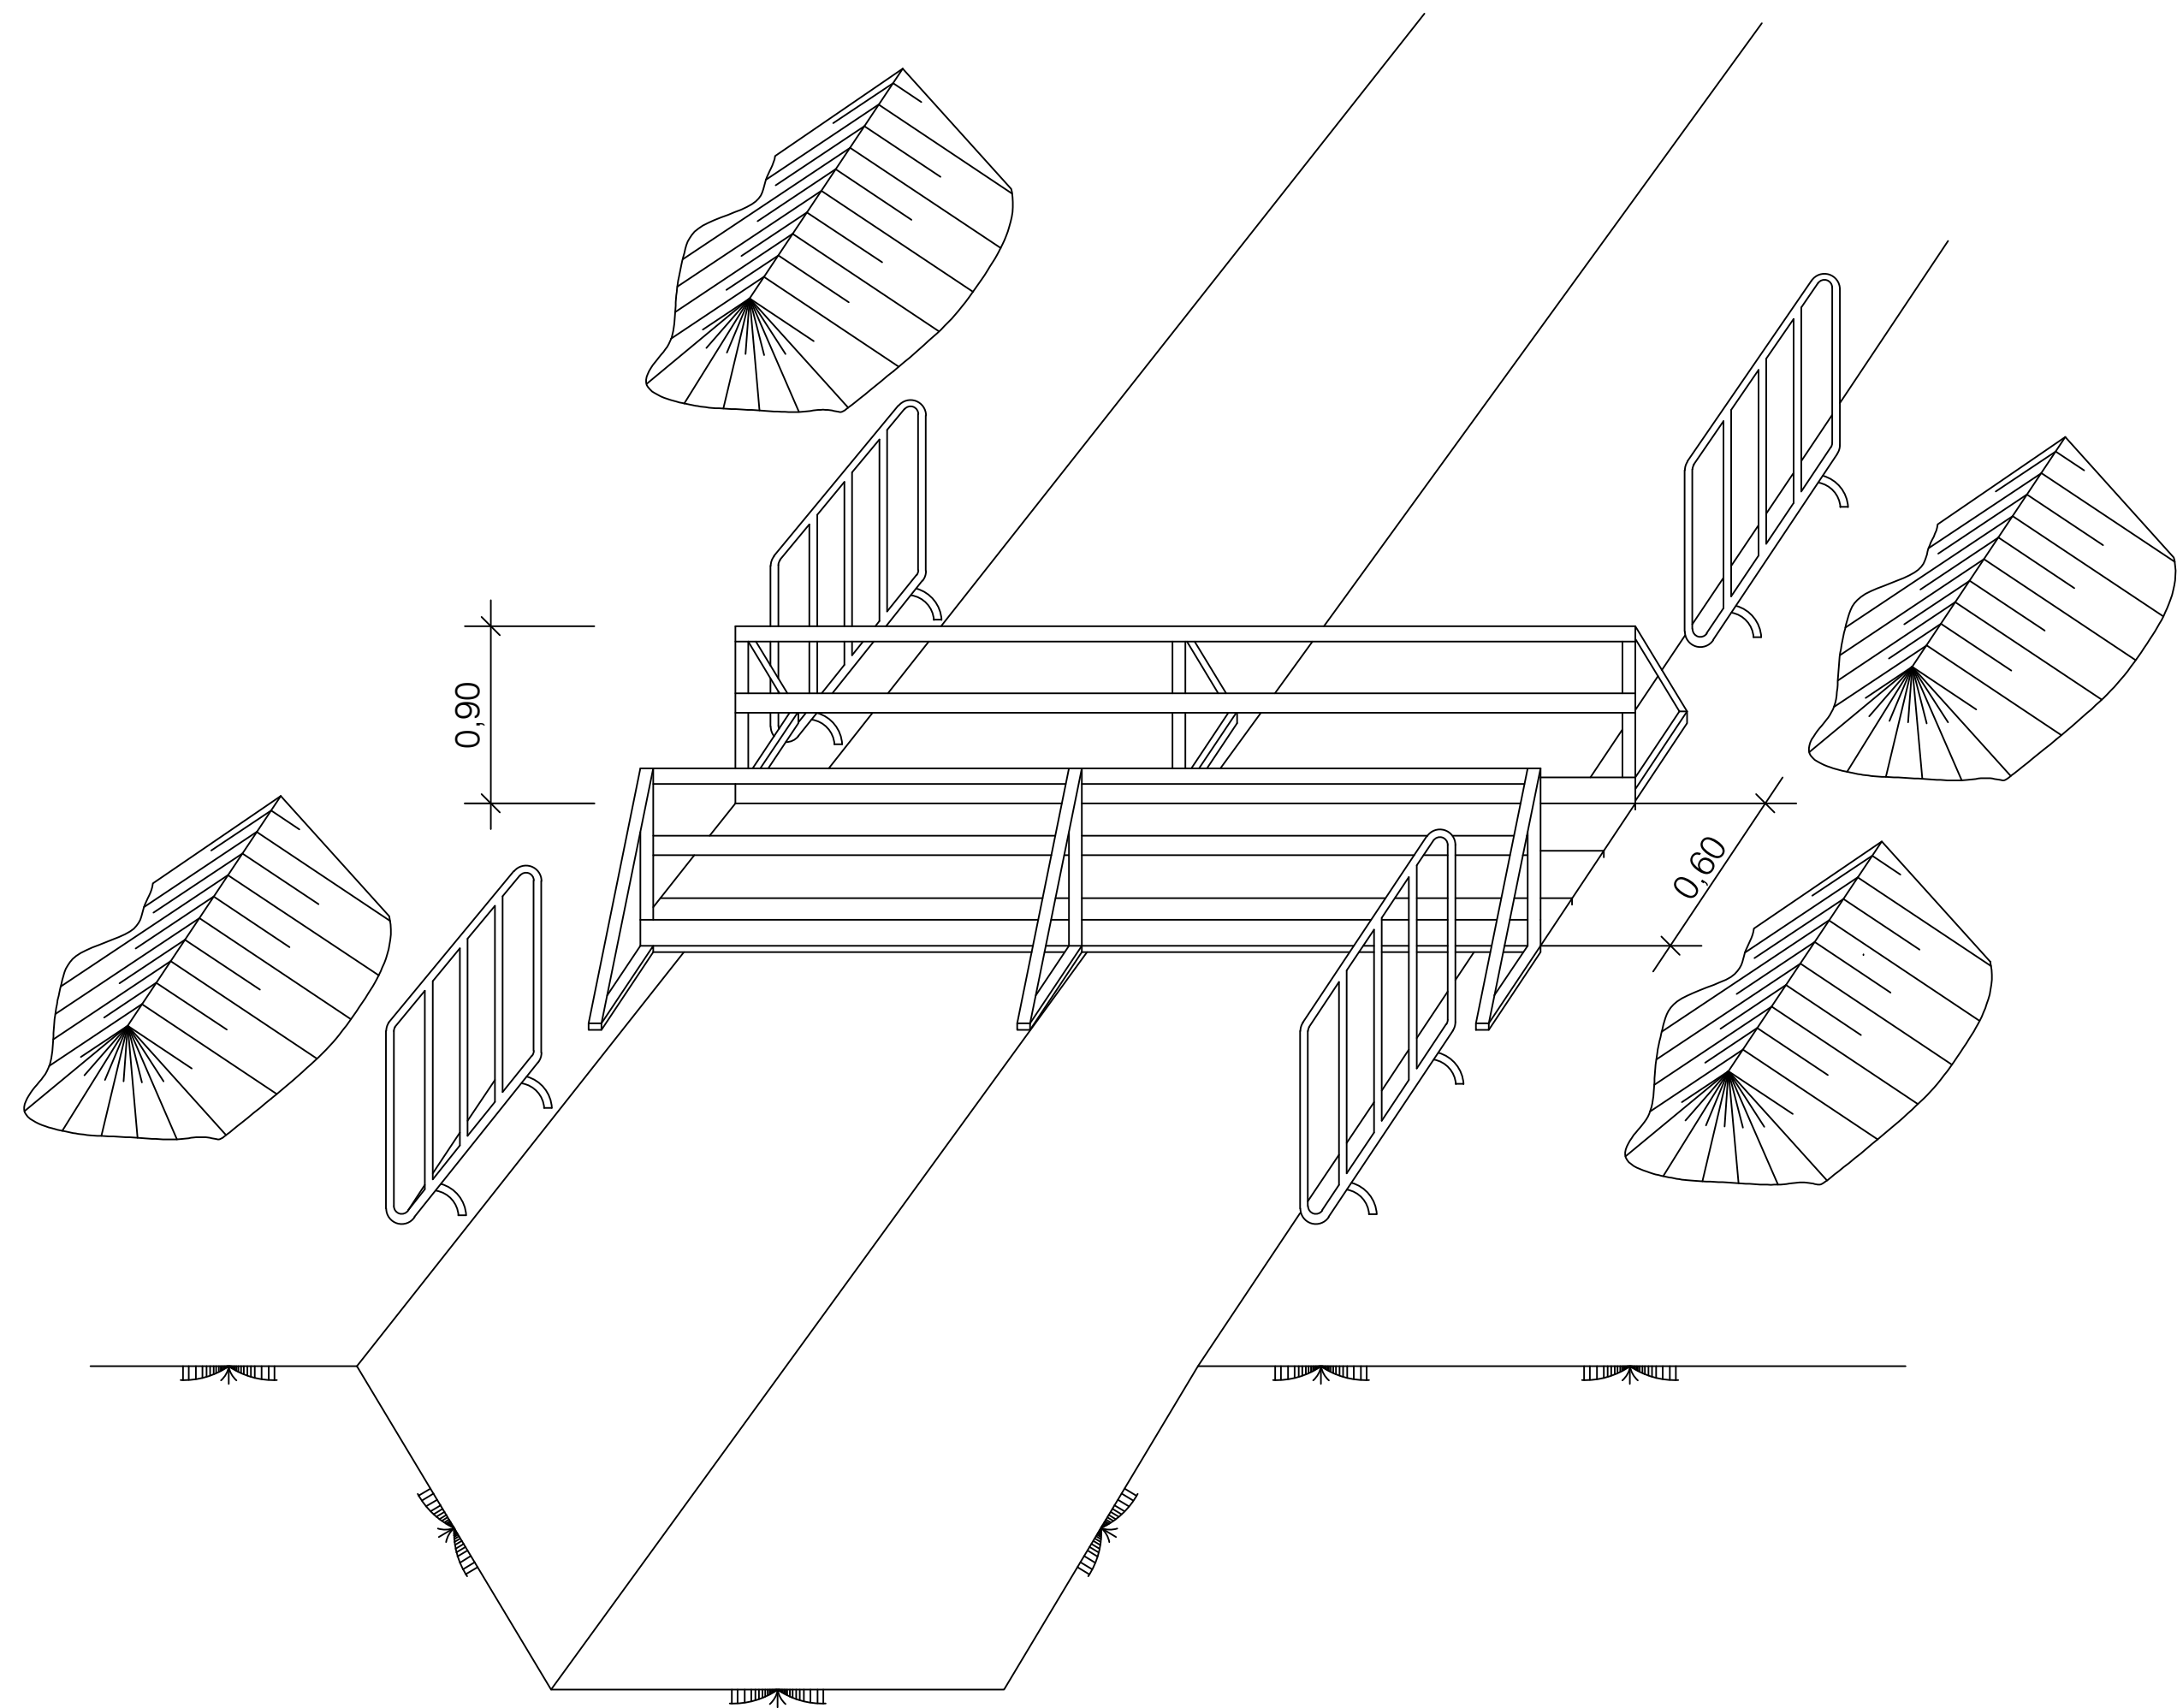
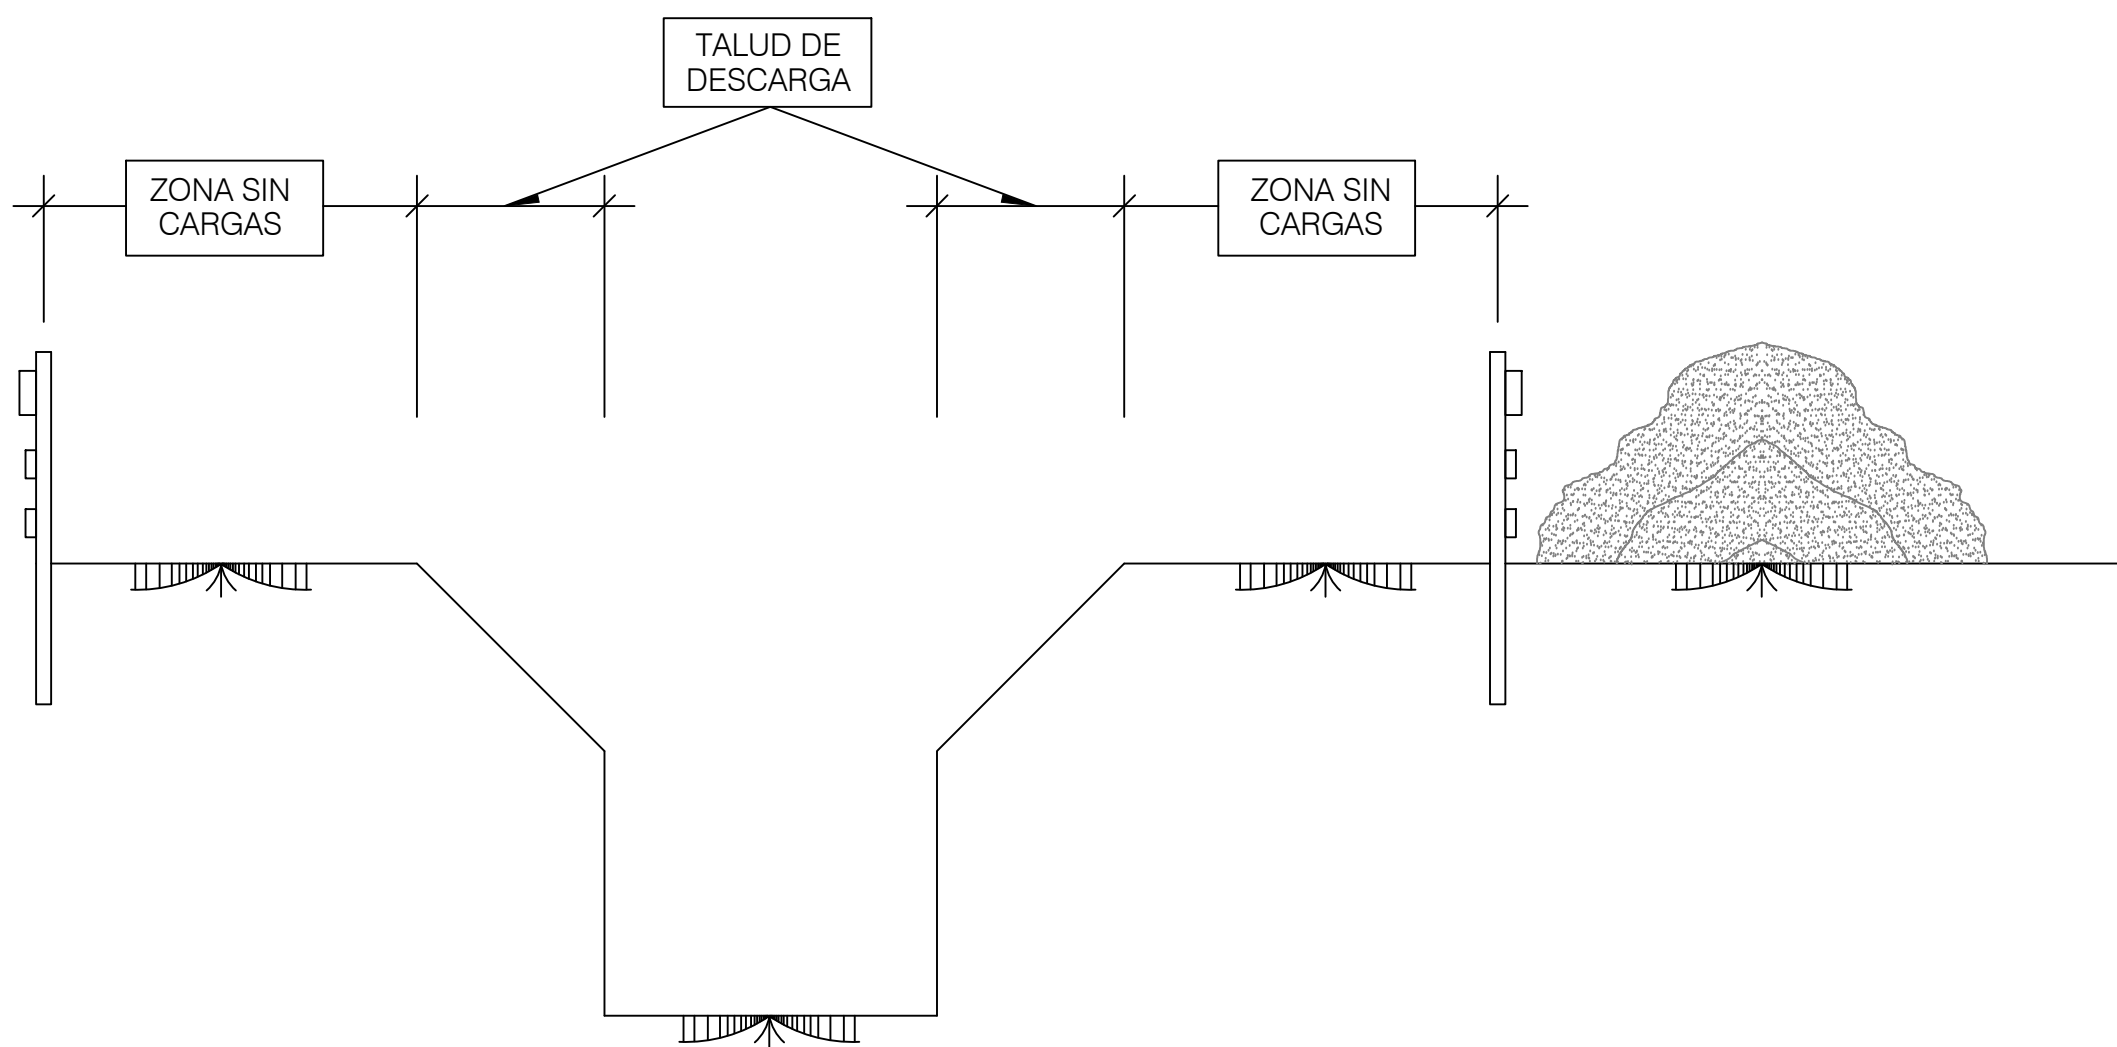
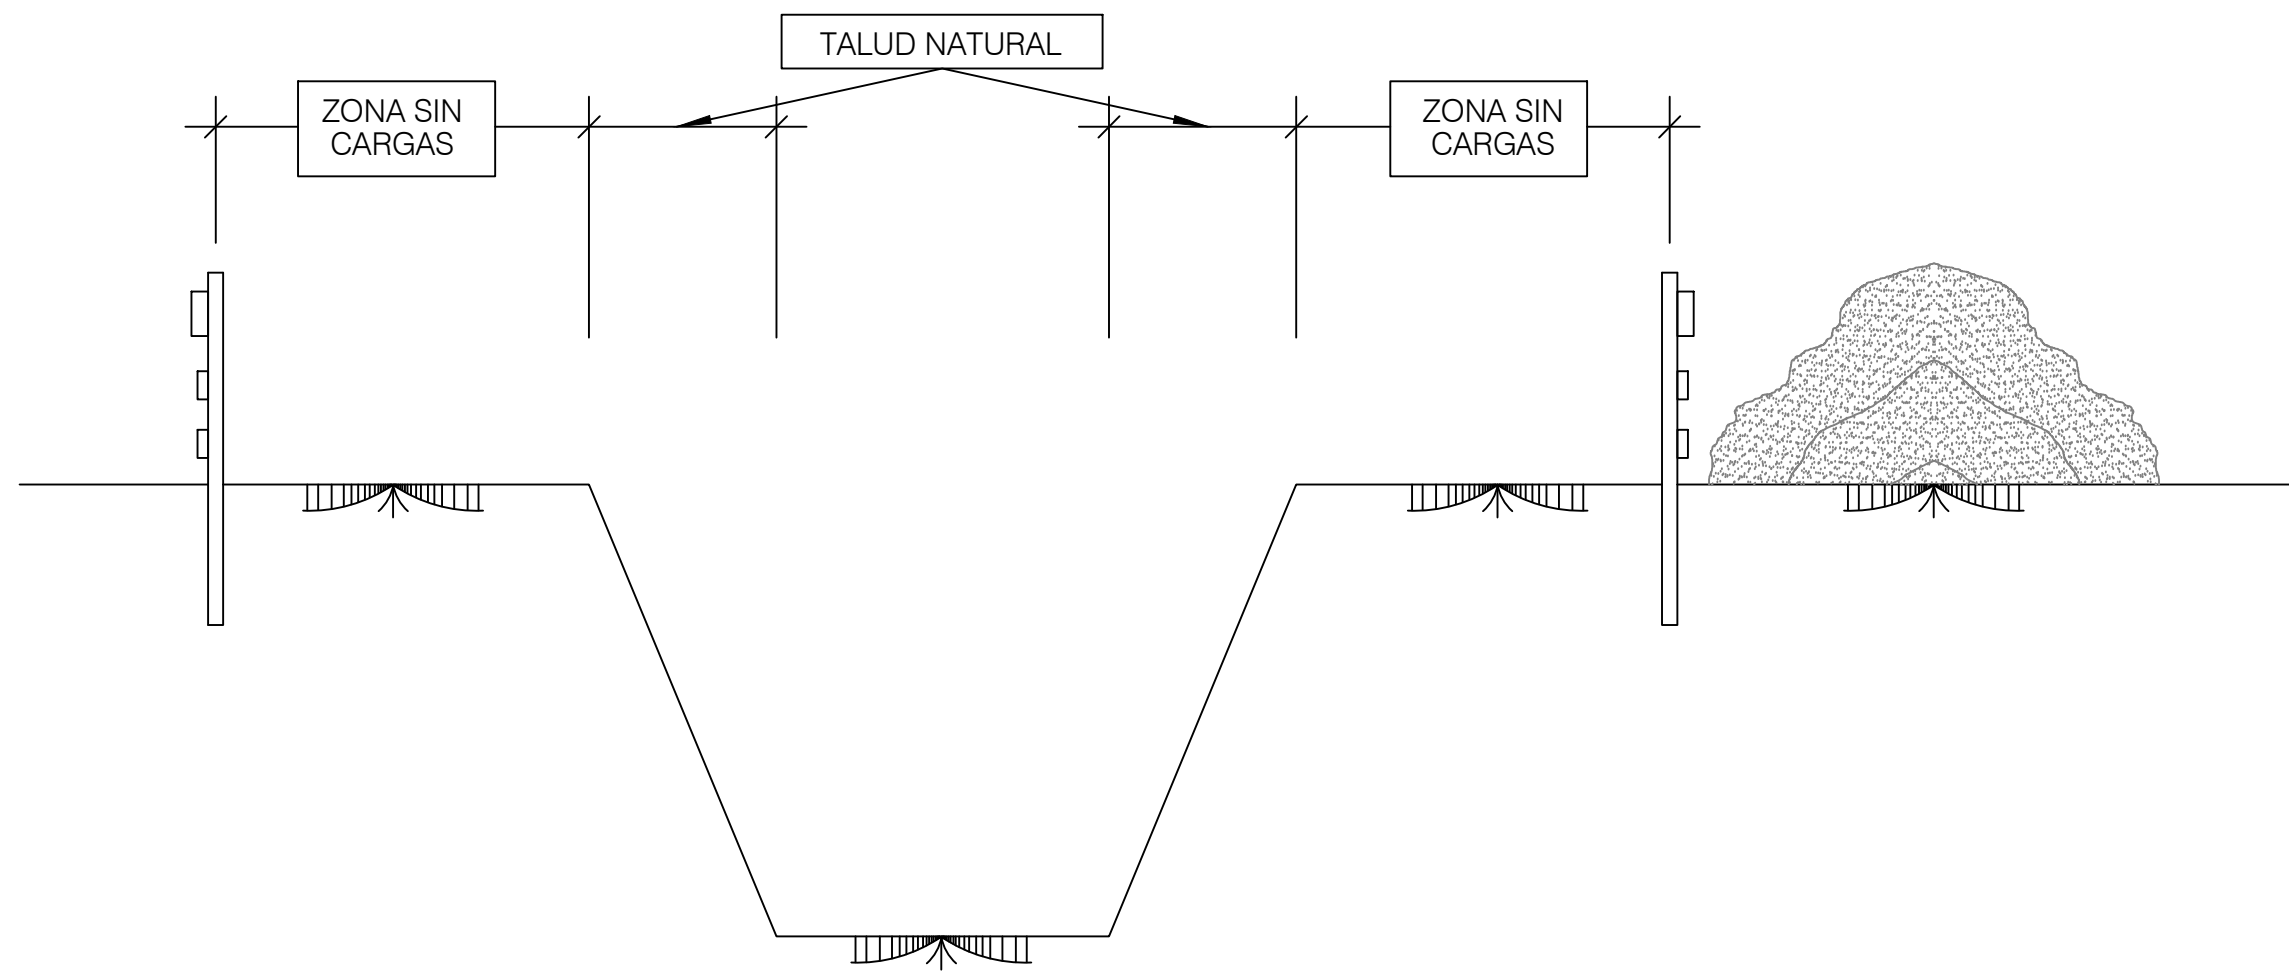


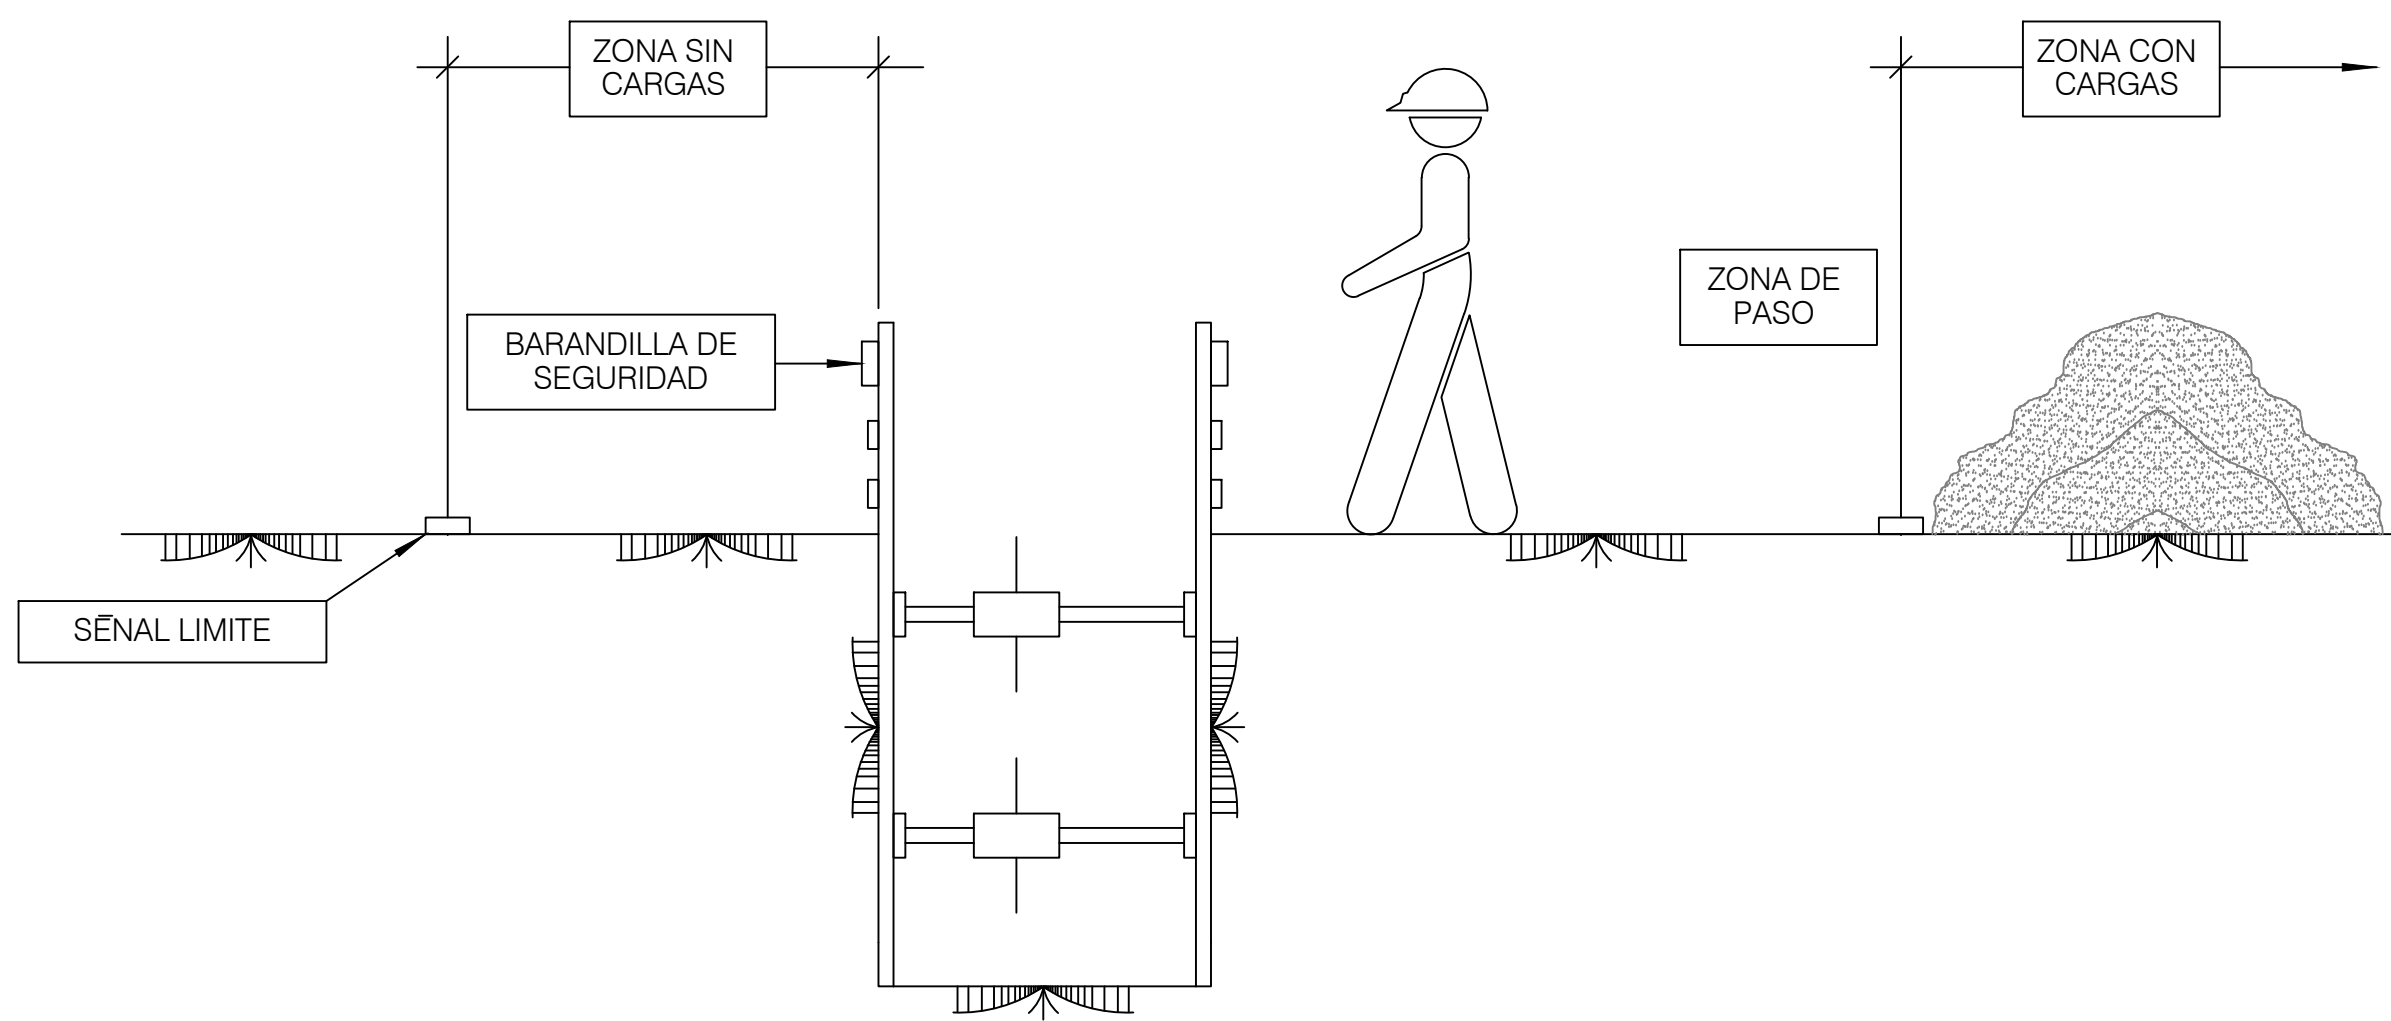

Nº	CONCEPTO			FECHA	POR
REVISIONES					
 Dirección de Infraestructuras y Tecnologías Dirección de Proyectos y Construcción					
CALCULADO: ADRIÁN GARCÍA SÁNCHEZ Ing. Aeronáutico. nº Col. 5.153			AEROPUERTO INTERNACIONAL REGIÓN DE MURCIA		
DIBUJADO: LUIS IGUALADA JIMÉNEZ Delineante			PROYECTO CONSTRUCTIVO DEFINITIVO PLAN DE IMPLANTACIÓN DE PUNTOS DE RECARGA EN AEROPUERTOS (PIPRI)		
COMPROBADO: MANUEL SAUCA FERNANDEZ Ing. Aeronáutico. nº Col. 2.539					
PROYECTADO: ÓSCAR MARTÍN SANZ Ing. Aeronáutico. nº Col. 4.734			ESTUDIO DE SEGURIDAD Y SALUD PROTECCIÓN EN ZANJAS		
HOJA Nº 1 DE 1	PLANO Nº ---3---	Nº DE PLANOS 6	LUGAR Y FECHA: MADRID MAYO 2022	ESCALA A1: S/E	FICHERO DWG SS02_r00
CONSULTORES:					