


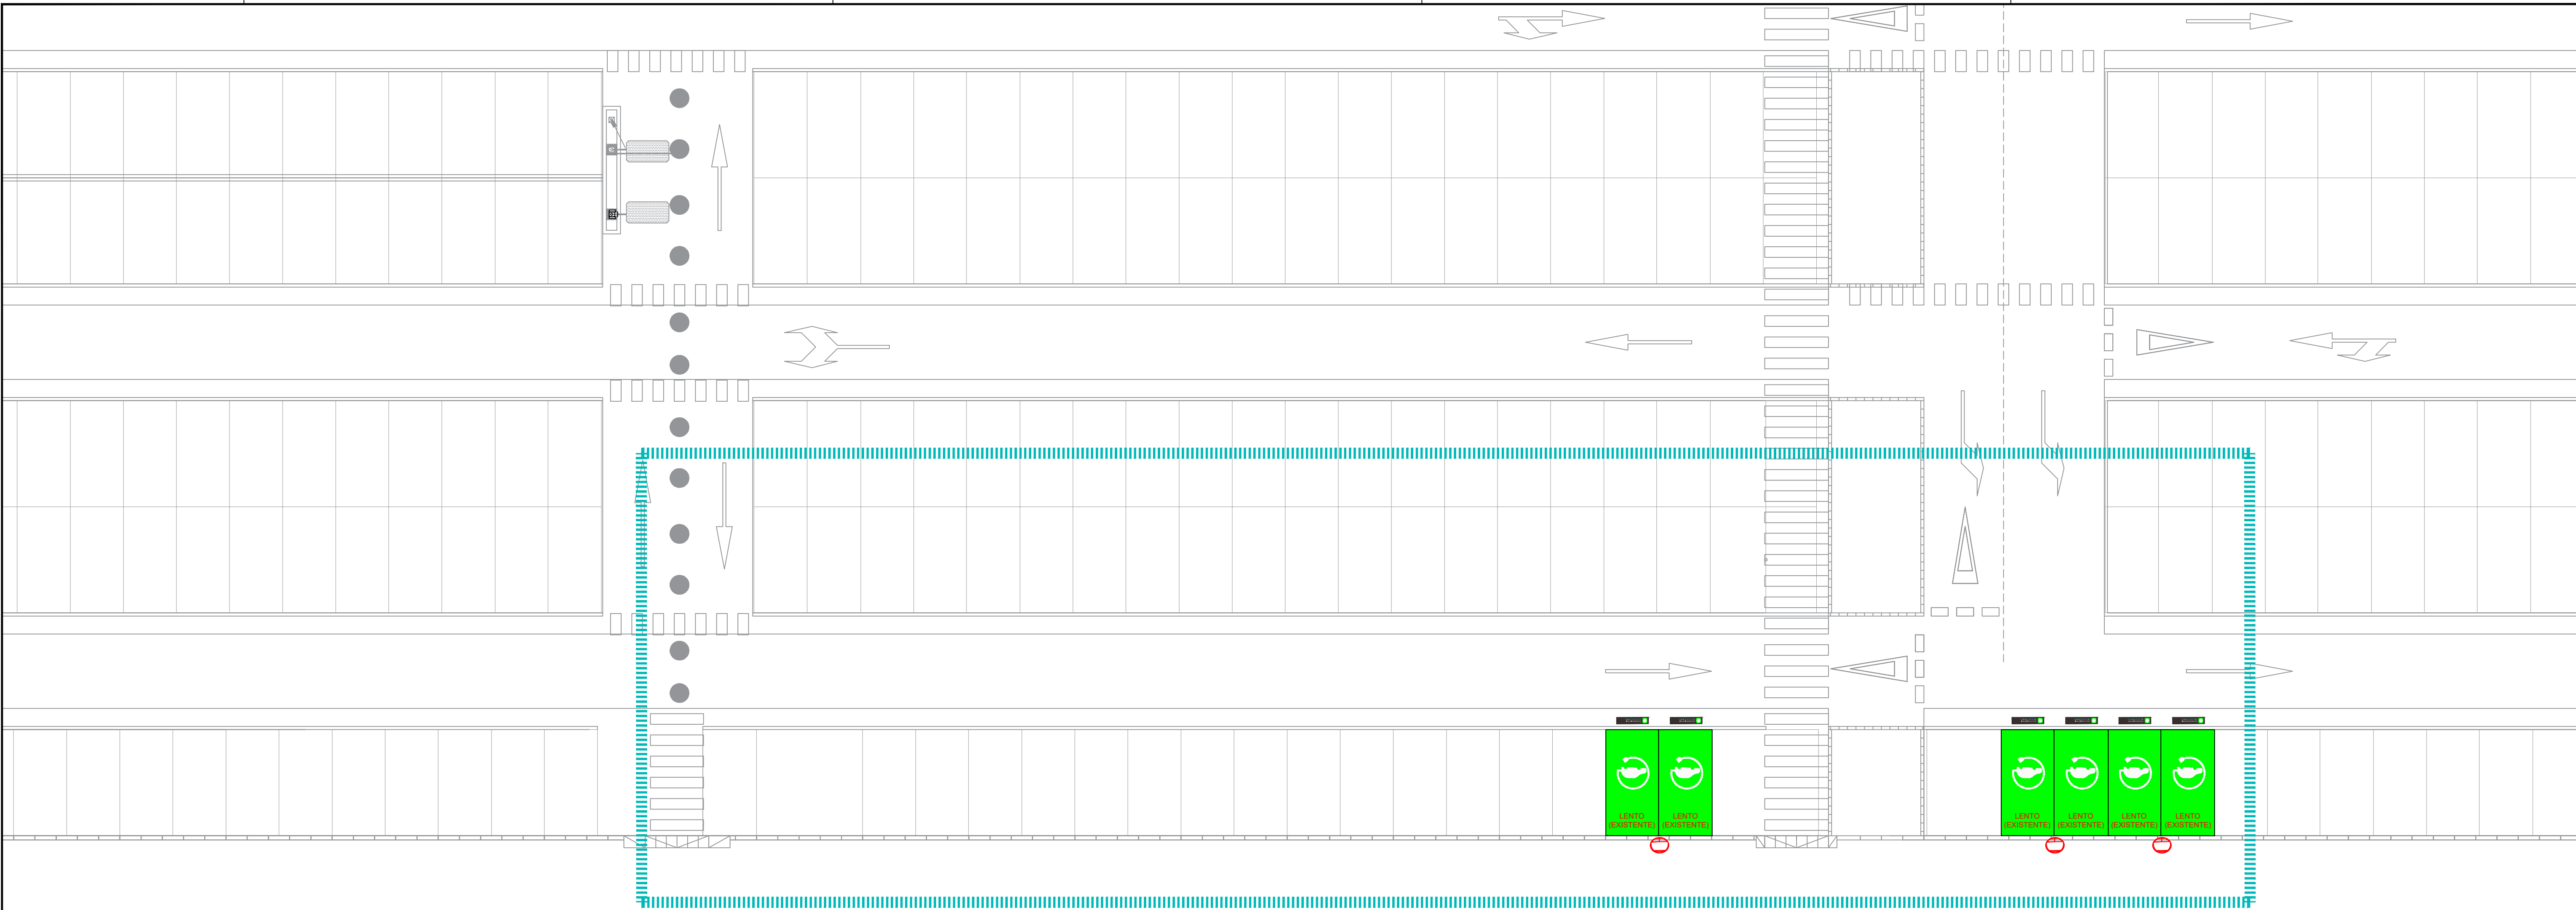

Parking P1

LEYENDA

- 

Punto de suministro

Rápido (50 kW)

Lento (22 kW)

Lento Monofásico (7,4 kW)
- 

Estación de recarga
- 

Armario eléctrico
- 

Armario Comunicaciones

Nº	CONCEPTO			FECHA	POR
REVISIONES					
		Dirección de Infraestructuras y Tecnologías Dirección de Proyectos y Construcción			
CALCULADO: ADRIÁN GARCÍA SÁNCHEZ Ing. Aeronáutico. nº Col. 5.153		AEROPUERTO INTERNACIONAL REGIÓN DE MURCIA			
DIBUJADO: LUIS IGUALADA JIMÉNEZ Delineante		PROYECTO CONSTRUCTIVO DEFINITIVO			
COMPROBADO: MANUEL SAUCA FERNANDEZ Ing. Aeronáutico. nº Col. 2.539		PLAN DE IMPLANTACIÓN DE PUNTOS DE RECARGA EN AEROPUERTOS (PIPRA)			
PROYECTADO: ÓSCAR MARTÍN SANZ Ing. Aeronáutico. nº Col. 4.734		ESTADO ACTUAL PARKING P1			
HOJA Nº 1 DE 1	PLANO Nº 2011-	Nº DE PLANOS 54	LUGAR Y FECHA: MADRID DICIEMBRE 2024	ESCALA A1: 1:150	FICHERO DWG 0201-05H01V00
CONSULTORES:					