


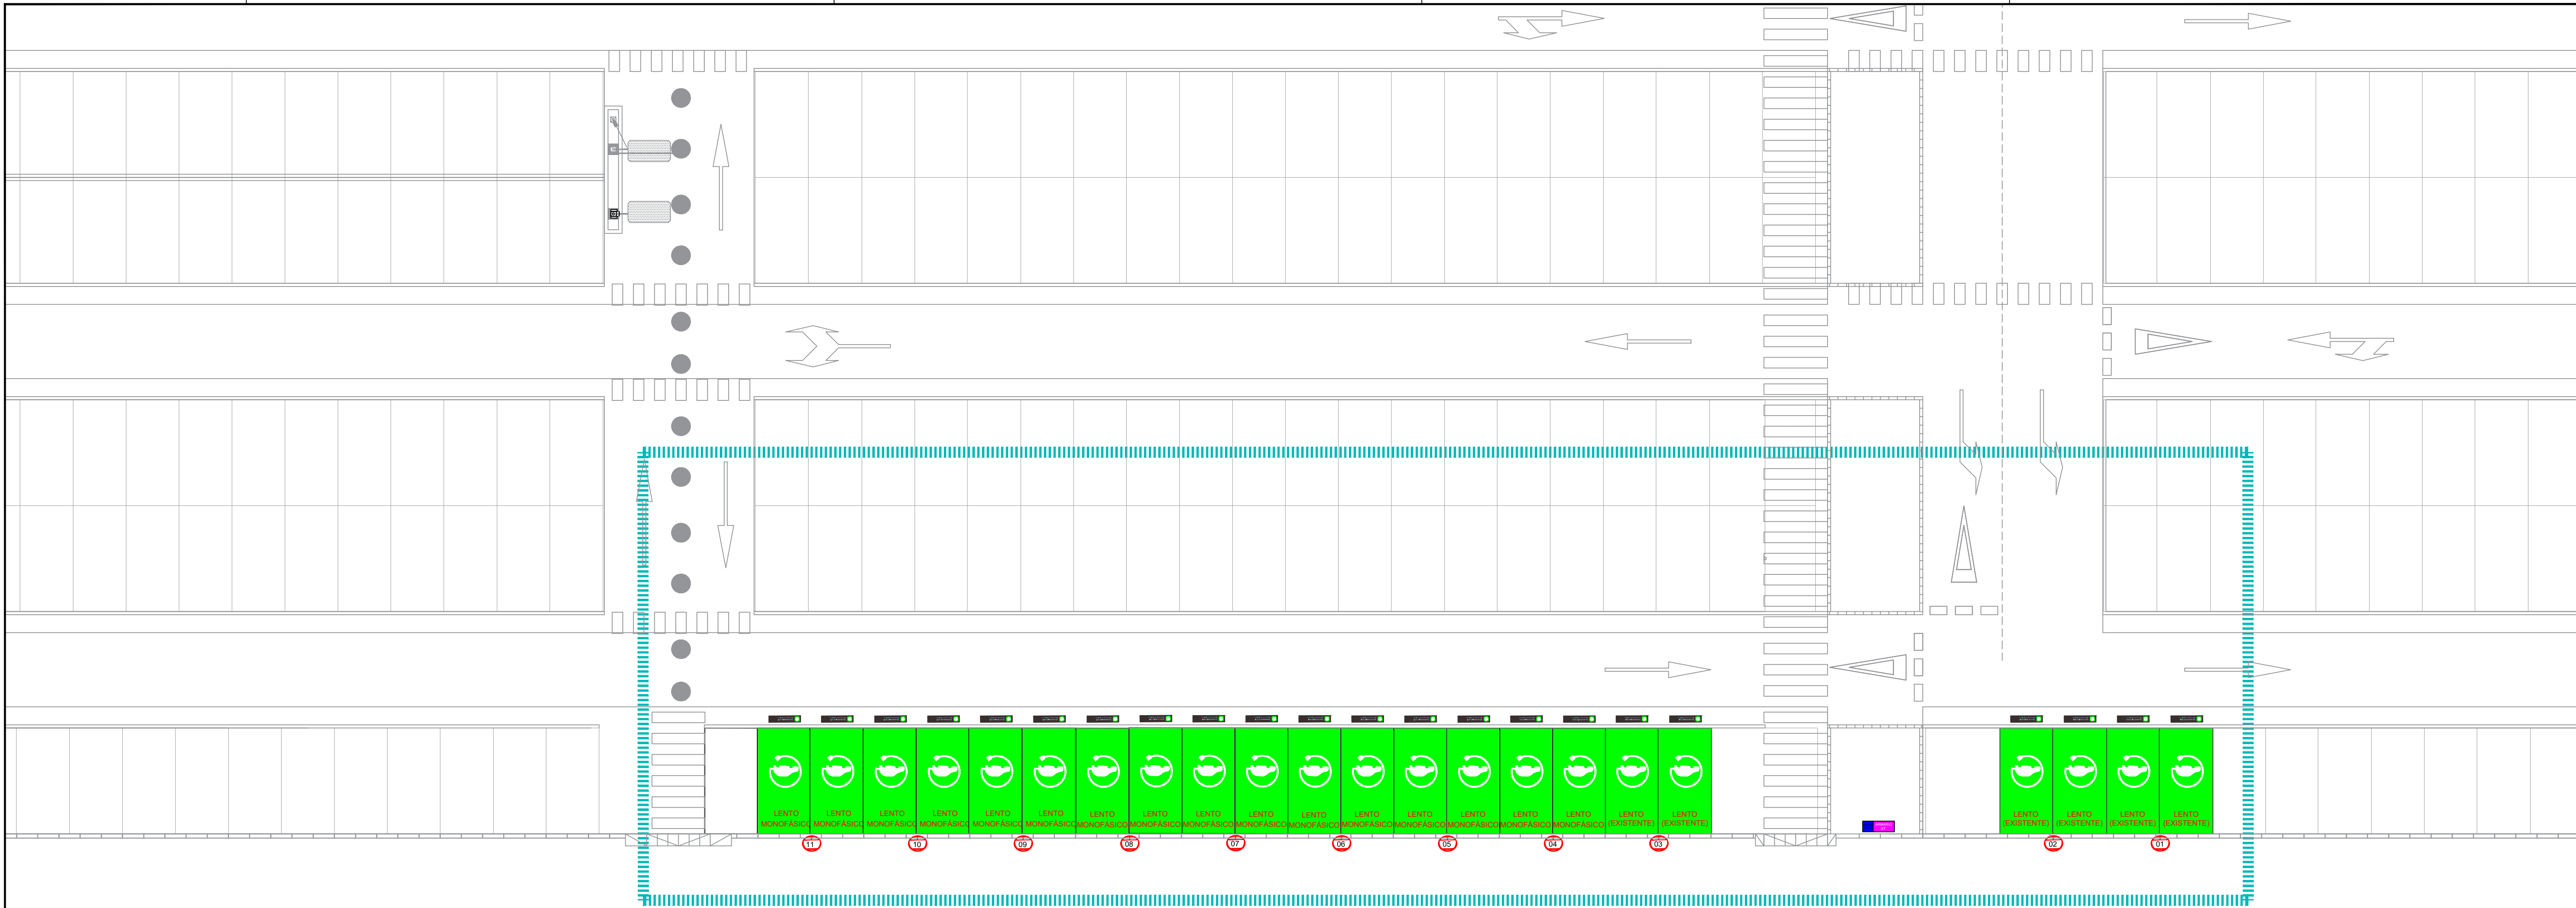

Parking P1

Punto de suministro
Rápido (50 kW)
Lento (22 kW)
Lento Monofásico (7,4 kW)

Estación de recarga

Armario eléctrico

Armario Comunicaciones

Plazas de aparcamiento canceladas

Nº	CONCEPTO			FECHA	POR
REVISIONES					
 Dirección de Infraestructuras y Tecnologías Dirección de Proyectos y Construcción					
CALCULADO: ADRIÁN GARCÍA SÁNCHEZ Ing. Aeronáutico. nº Col. 5.153		AEROPUERTO INTERNACIONAL REGIÓN DE MURCIA			
DIBUJADO: LUIS IGUALADA JIMÉNEZ Delineante		PROYECTO CONSTRUCTIVO DEFINITIVO			
COMPROBADO: MANUEL SAUCA FERNÁNDEZ Ing. Aeronáutico. nº Col. 2.539		PLAN DE IMPLANTACIÓN DE PUNTOS DE RECARGA EN AEROPUERTOS (PIPRA)			
PROYECTADO: ÓSCAR MARTÍN SANZ Ing. Aeronáutico. nº Col. 4.734		ESTADO PROYECTADO PARKING P1			
HOJA Nº 1 DE 1	PLANO Nº 301-	Nº DE PLANOS 54	LUGAR Y FECHA: MADRID DICIEMBRE 2024	ESCALA A1: 1:150	FICHERO DWG 0301-05H01V00
CONSULTORES: 					