


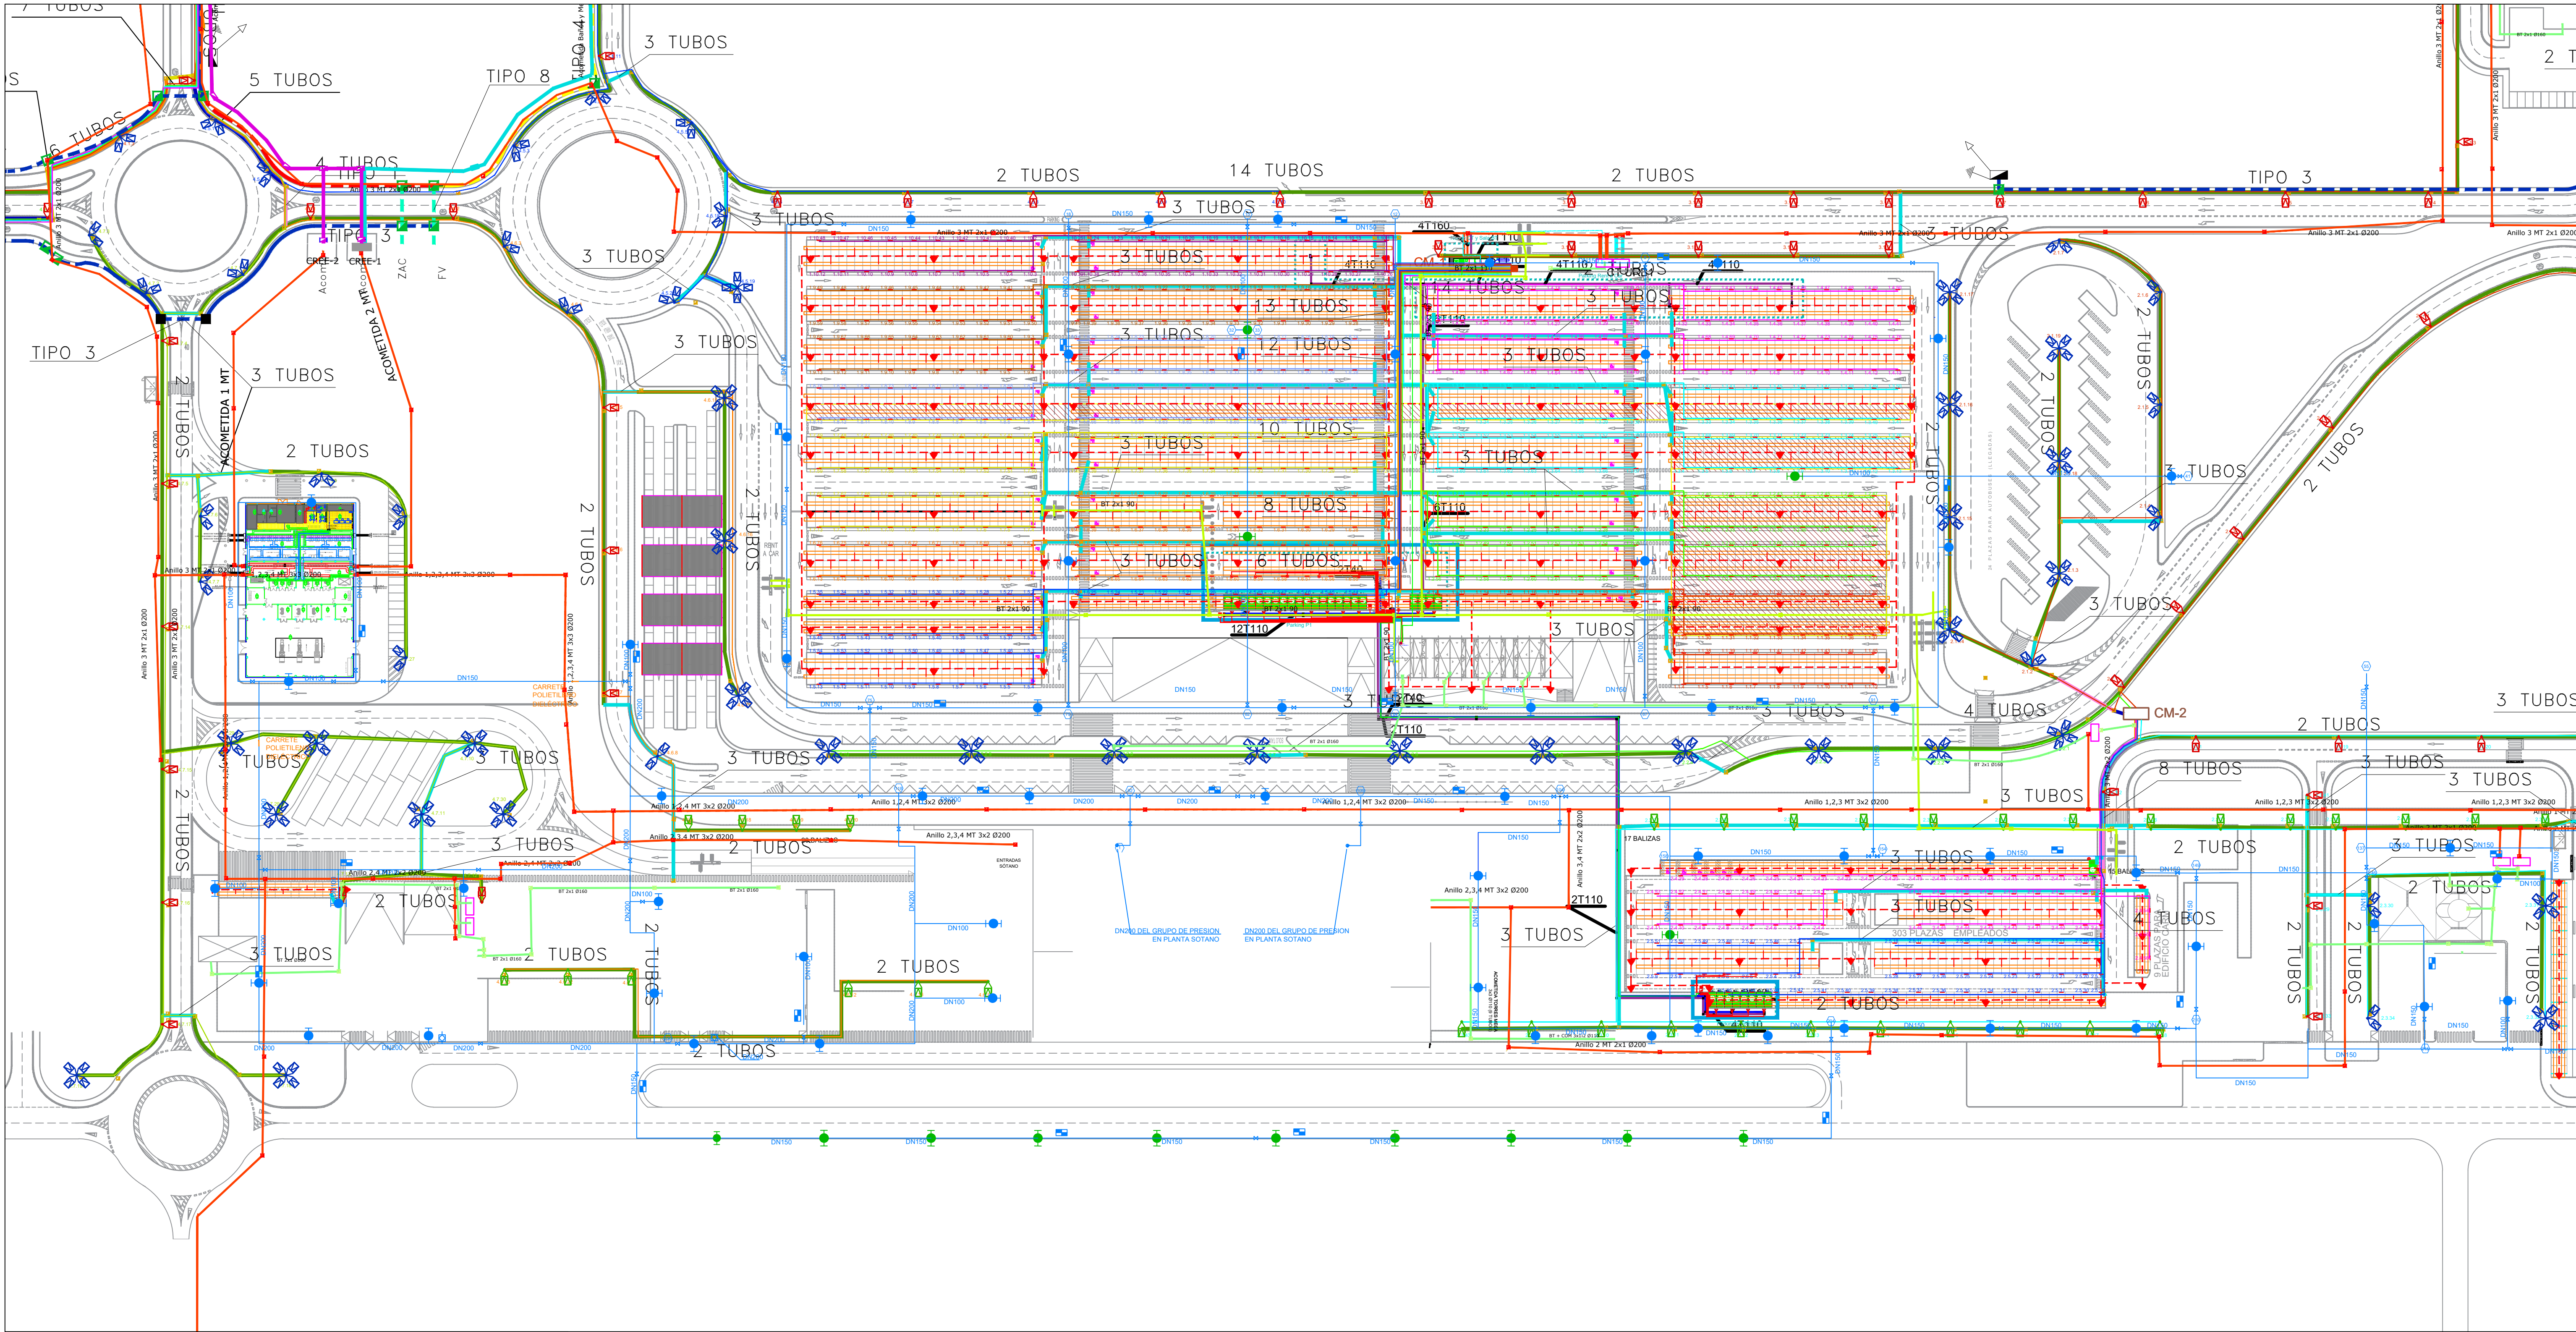

LEYENDA

Punto de suministro
Rápido (50 kW)
Lento (22 kW)
Lento Monofásico (7,4 kW)
Estación de recarga

Armario eléctrico
Armario Comunicaciones
Plazas de aparcamiento canceladas

Canalización eléctrica BT enterrada
Canalización datos enterrada
Canalización eléctrica MT enterrada
Canalización eléctrica MT enterrada existente
Arqueta registro eléctrica
Arqueta registro datos
Arqueta registro eléctrica MT existente

CABLEADO UTP CAT 6
FIBRA ÓPTICA monomodo
FIBRA ÓPTICA multimodo
INTERFONO (TOMA DOBLE RJ45)
ESTACIÓN RECARGA (TOMA DOBLE RJ45)
CÁMARA (TOMA DOBLE RJ45)

	ACTUACIÓN	SS.AA.	ACCIONES PARA MINIMIZAR LA AFECCIÓN
	- INSTALACIÓN DE NUEVOS EQUIPOS DE CARGA DE VEHÍCULOS	- CIRCULACIÓN Y TRANSITO DE VEHICULO Y PEATONES.	- ESTABLECIMIENTO DE ITINERARIOS ALTERNATIVOS - SE REALIZARAN EN HORARIO NOCTURNO O EN HORARIO DE BAJA ACTIVIDAD
	- APERTURA DE ZANJA PARA PASO DE INSTALACIONES	- CIRCULACIÓN Y TRANSITO DE VEHICULO Y PEATONES. - POSIBLE AFECCIÓN A RED DE PLUVIALES - POSIBLE AFECCIÓN ALUMBRADO EXTERIOR	- ESTABLECIMIENTO DE ITINERARIOS ALTERNATIVOS - SE REALIZARAN EN HORARIO NOCTURNO O EN HORARIO DE BAJA ACTIVIDAD

Nº	CONCEPTO			FECHA	POR
REVISIONES					
 Dirección de Infraestructuras y Tecnologías Dirección de Proyectos y Construcción					
CALCULADO: ADRIÁN GARCÍA SÁNCHEZ Ing. Aeronáutico. nº Col. 5.153		AEROPUERTO INTERNACIONAL REGIÓN DE MURCIA			
DIBUJADO: LUIS IGUALADA JIMÉNEZ Delineante		PROYECTO CONSTRUCTIVO DEFINITIVO			
COMPROBADO: MANUEL SAUCA FERNÁNDEZ Ing. Aeronáutico. nº Col. 2.539		PLAN DE IMPLANTACIÓN DE PUNTOS DE RECARGA EN AEROPUERTOS (PIPPA)			
PROYECTADO: ÓSCAR MARTÍN SANZ Ing. Aeronáutico. nº Col. 4.734		SERVICIOS AFECTADOS PLANTA GENERAL			
HOJA Nº 1 DE 1	PLANO Nº 1	Nº DE PLANOS 54	LUGAR Y FECHA: MADRID DICIEMBRE 2024	ESCALA A1: 1:1.000	FICHERO DWG
CONSULTORES: 					