


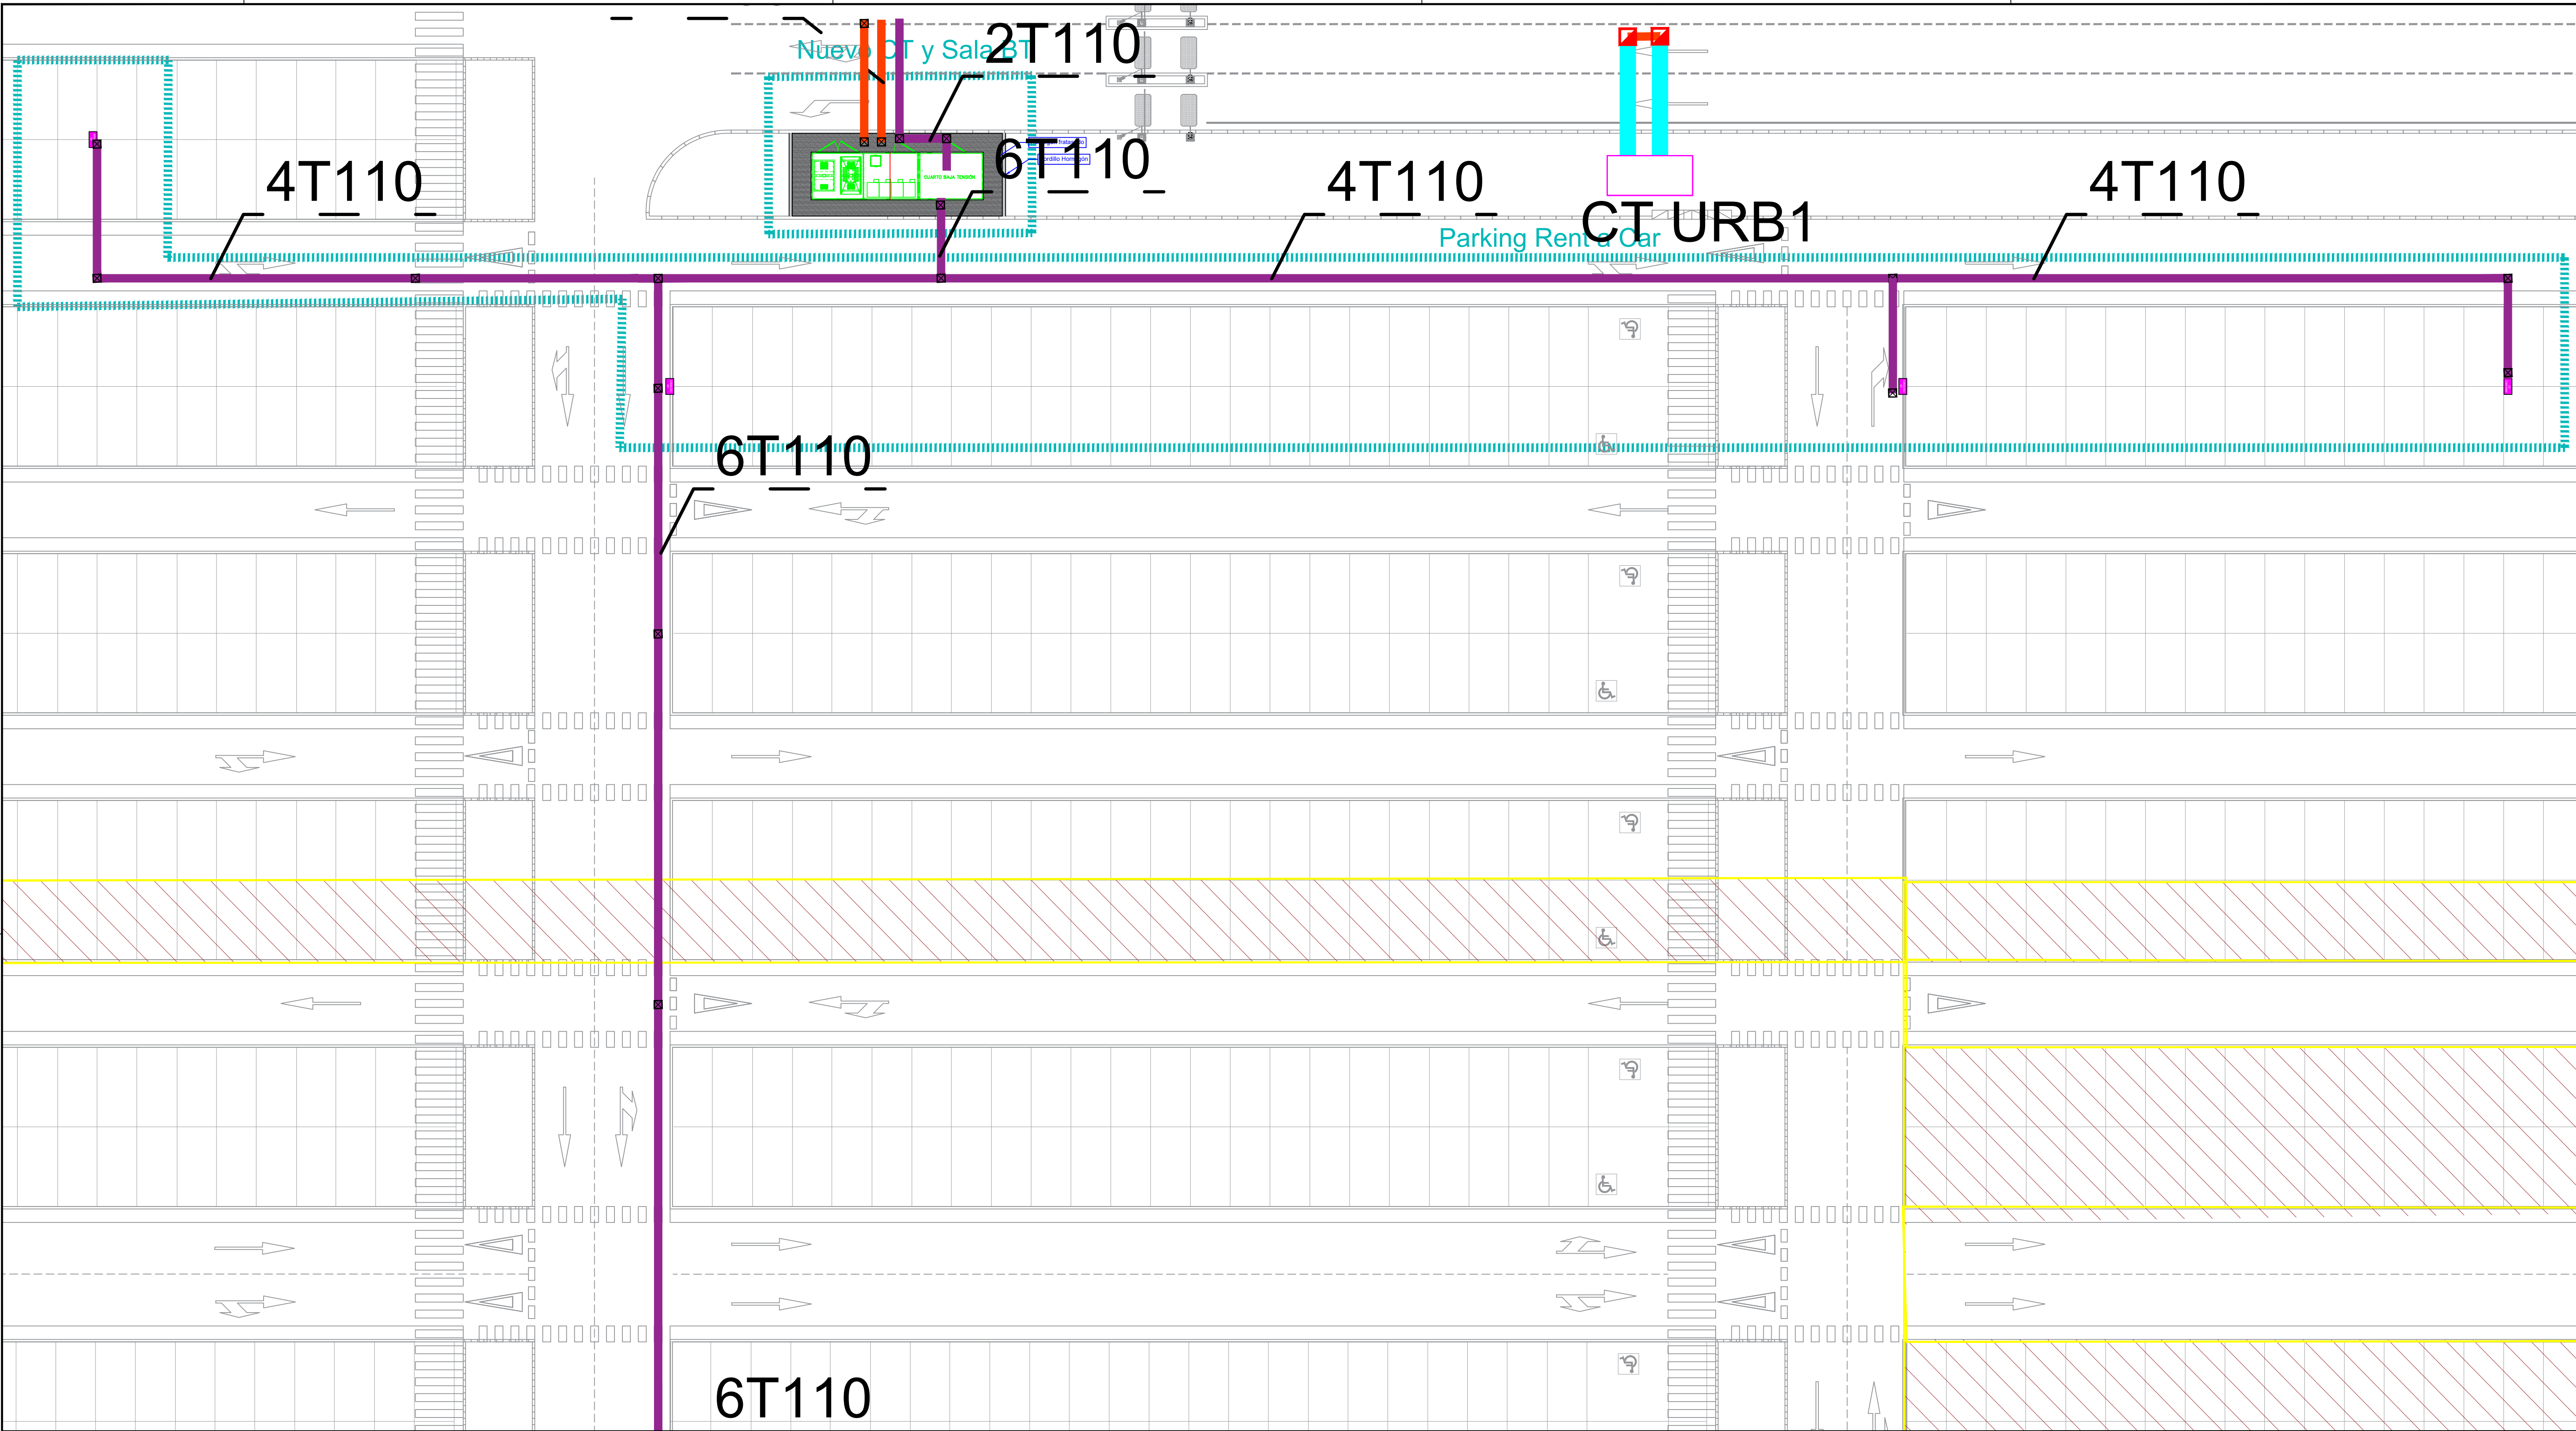

LEYENDA



Punto de suministro

Rápido (50 kW)

Lento (22 kW)

Lento Monofásico (7,4 kW)



Estación de recarga



Armario eléctrico



Armario Comunicaciones



Plazas de aparcamiento canceladas

Nº	CONCEPTO	FECHA	POR
REVISIONES			
		Dirección de Infraestructuras y Tecnologías Dirección de Proyectos y Construcción	
CALCULADO: ADRIÁN GARCÍA SÁNCHEZ Ing. Aeronáutico. nº Col. 5.153		AEROPUERTO INTERNACIONAL REGIÓN DE MURCIA	
DIBUJADO: LUIS IGUALADA JIMÉNEZ Delineante		PROYECTO CONSTRUCTIVO DEFINITIVO	
COMPROBADO: MANUEL SAUCA FERNANDEZ Ing. Aeronáutico. nº Col. 2.539		PLAN DE IMPLANTACIÓN DE PUNTOS DE RECARGA EN AEROPUERTOS (PIPRIA)	
PROYECTADO: ÓSCAR MARTÍN SANZ Ing. Aeronáutico. nº Col. 4.734		CANALIZACIONES PARKING RENT A CAR	
HOJA Nº 1 DE 1	PLANO Nº 5011-	Nº DE PLANOS 54	LUGAR Y FECHA: MADRID DICIEMBRE 2024
		ESCALA A1: 1:200	FICHERO DWG 0501-05H01V00
CONSULTORES:			