


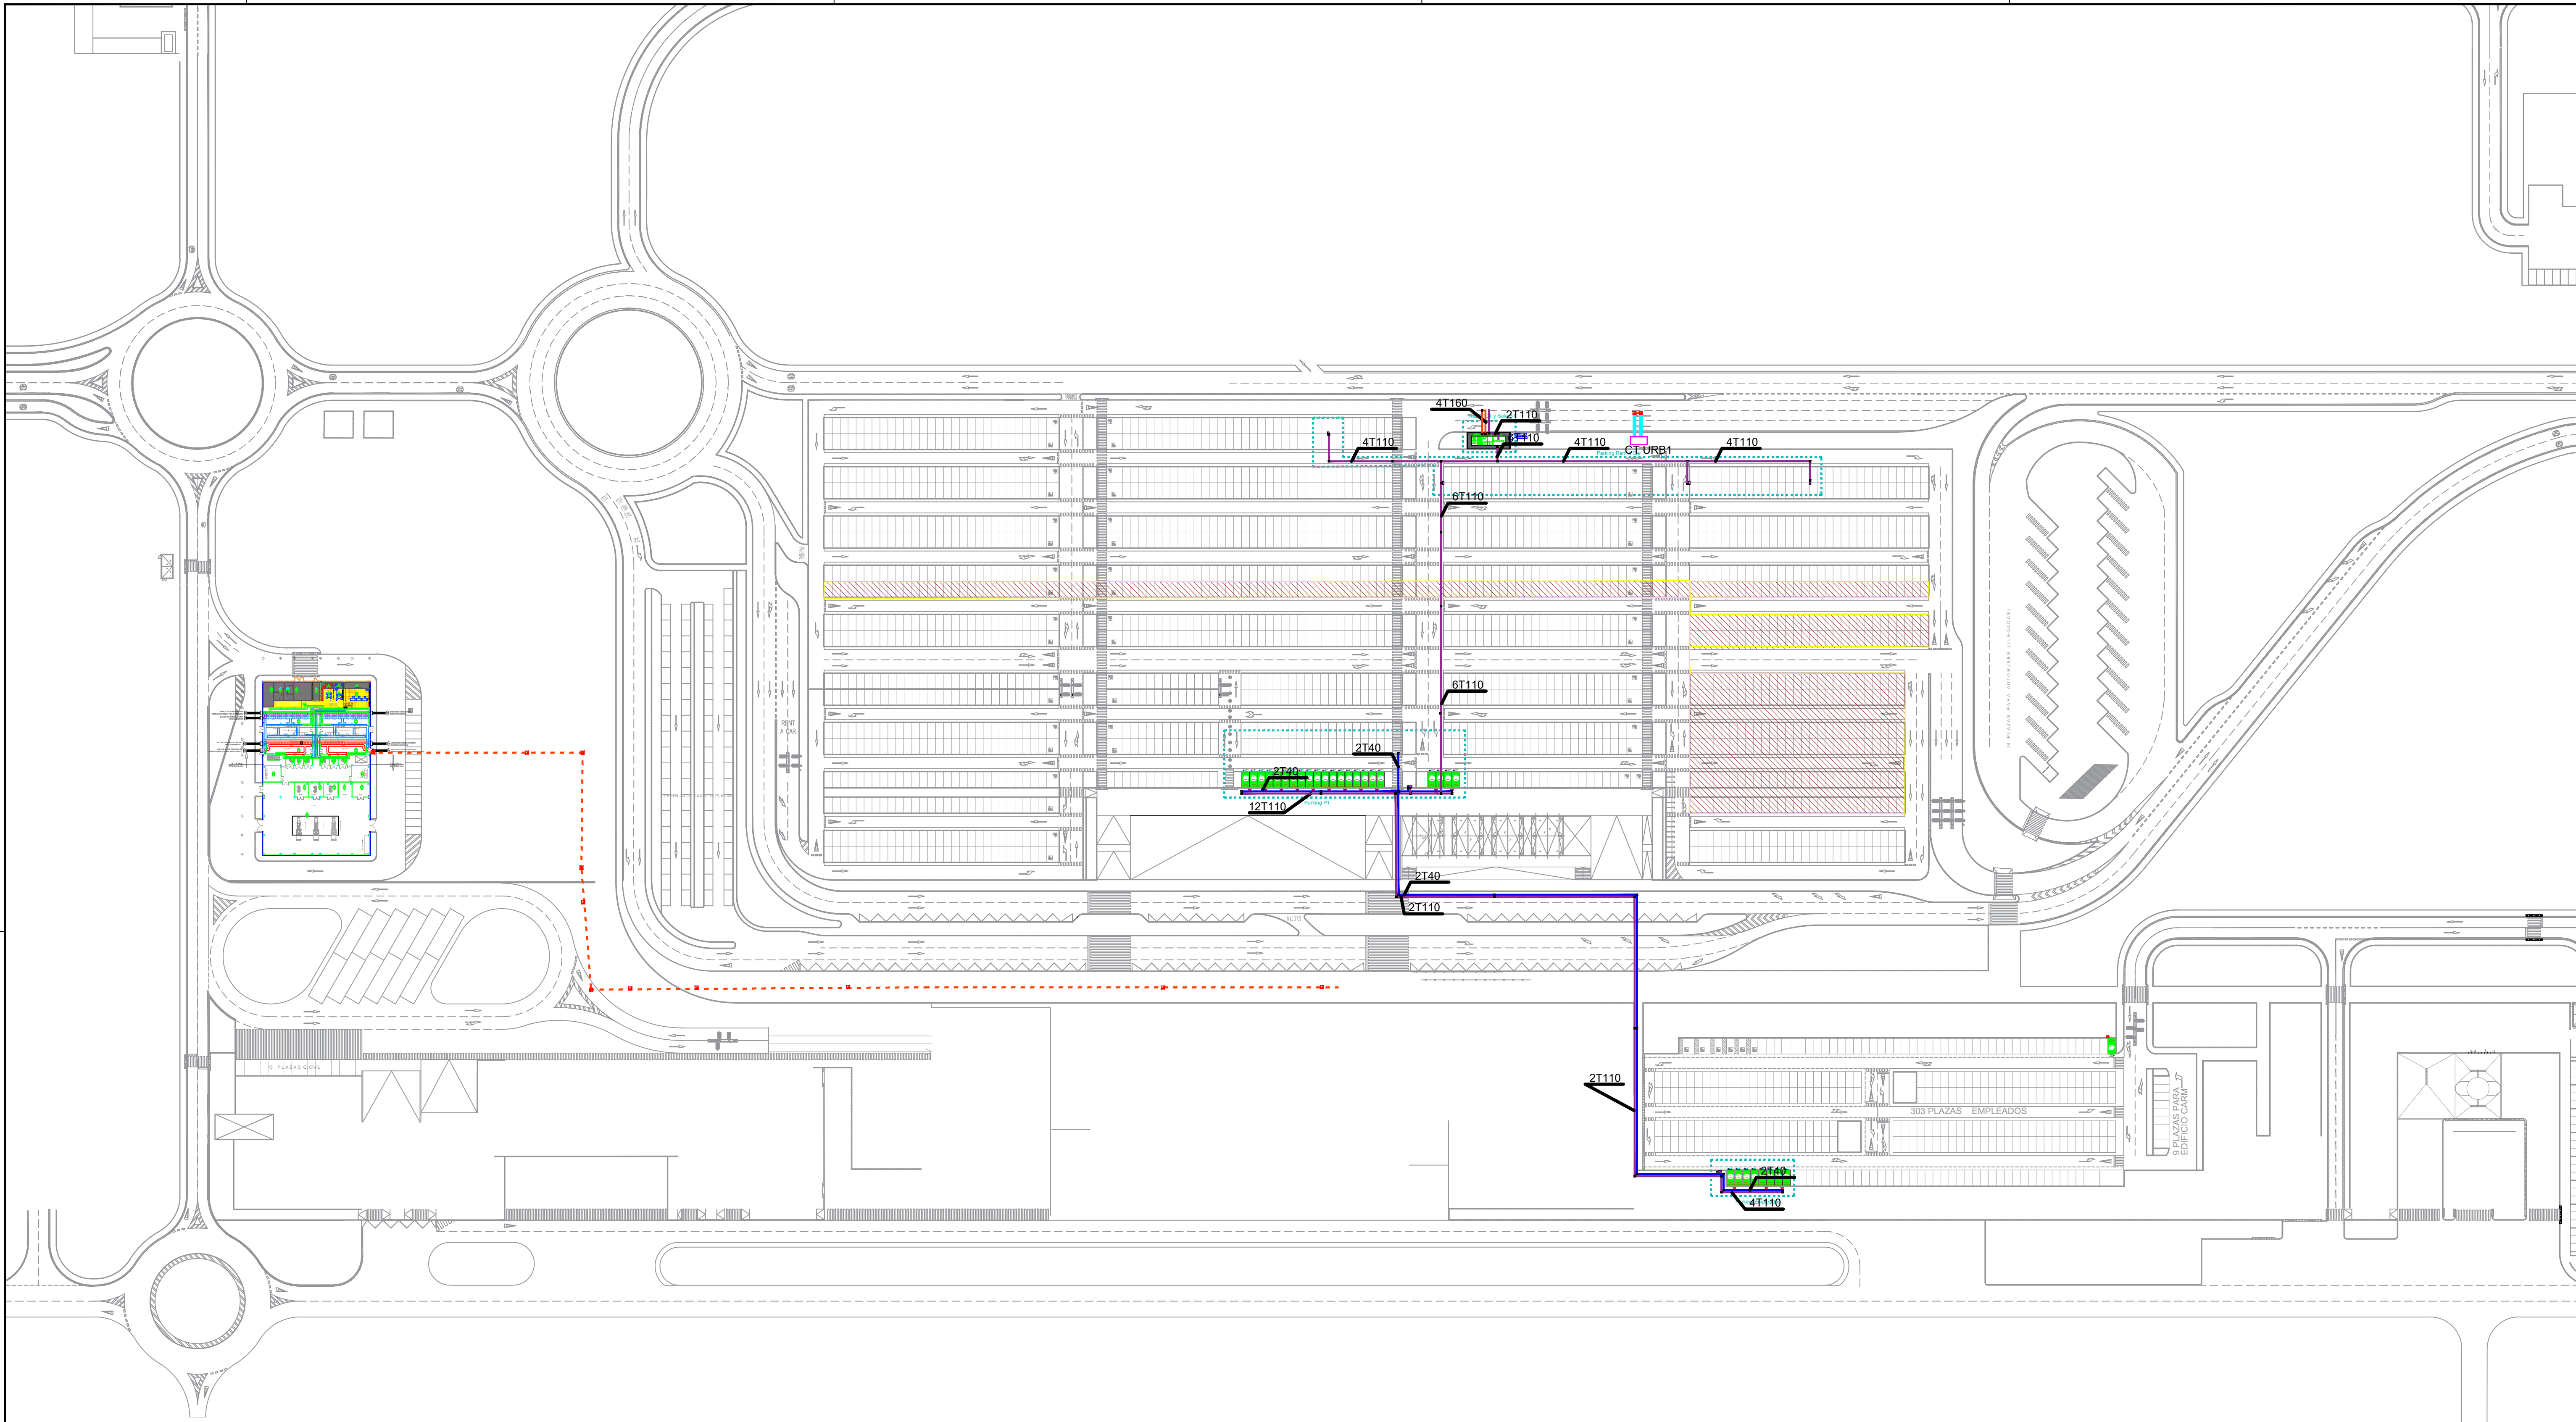

LEYENDA


 Punto de suministro
Rápido (50 kW)
Lento (22 kW)
Lento Monofásico (7,4 kW)

 Estación de recarga

 Armario eléctrico

 Armario Comunicaciones

 **Plazas de aparcamiento canceladas**

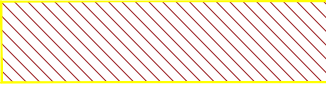 AREAS FUERA DE SERVICIO

Nº	CONCEPTO			FECHA	POR
REVISIONES					
		Dirección de Infraestructuras y Tecnologías Dirección de Proyectos y Construcción			
CALCULADO: ADRIÁN GARCÍA SÁNCHEZ Ing. Aeronáutico. nº Col. 5.153		AEROPUERTO INTERNACIONAL REGIÓN DE MURCIA			
DIBUJADO: LUIS IGUALADA JIMÉNEZ Delineante		PROYECTO CONSTRUCTIVO DEFINITIVO			
COMPROBADO: MANUEL SAUCA FERNÁNDEZ Ing. Aeronáutico. nº Col. 2.539		PLAN DE IMPLANTACIÓN DE PUNTOS DE RECARGA EN AEROPUERTOS (PIPRI)			
PROYECTADO: ÓSCAR MARTÍN SANZ Ing. Aeronáutico. nº Col. 4.734		CANALIZACIONES PLANTA GENERAL			
HOJA Nº 1 DE 1	PLANO Nº 501-	Nº DE PLANOS 54	LUGAR Y FECHA: MADRID DICIEMBRE 2024	ESCALA A1: 1:1.000	FICHERO DWG 0501-05H01V00
CONSULTORES:					