


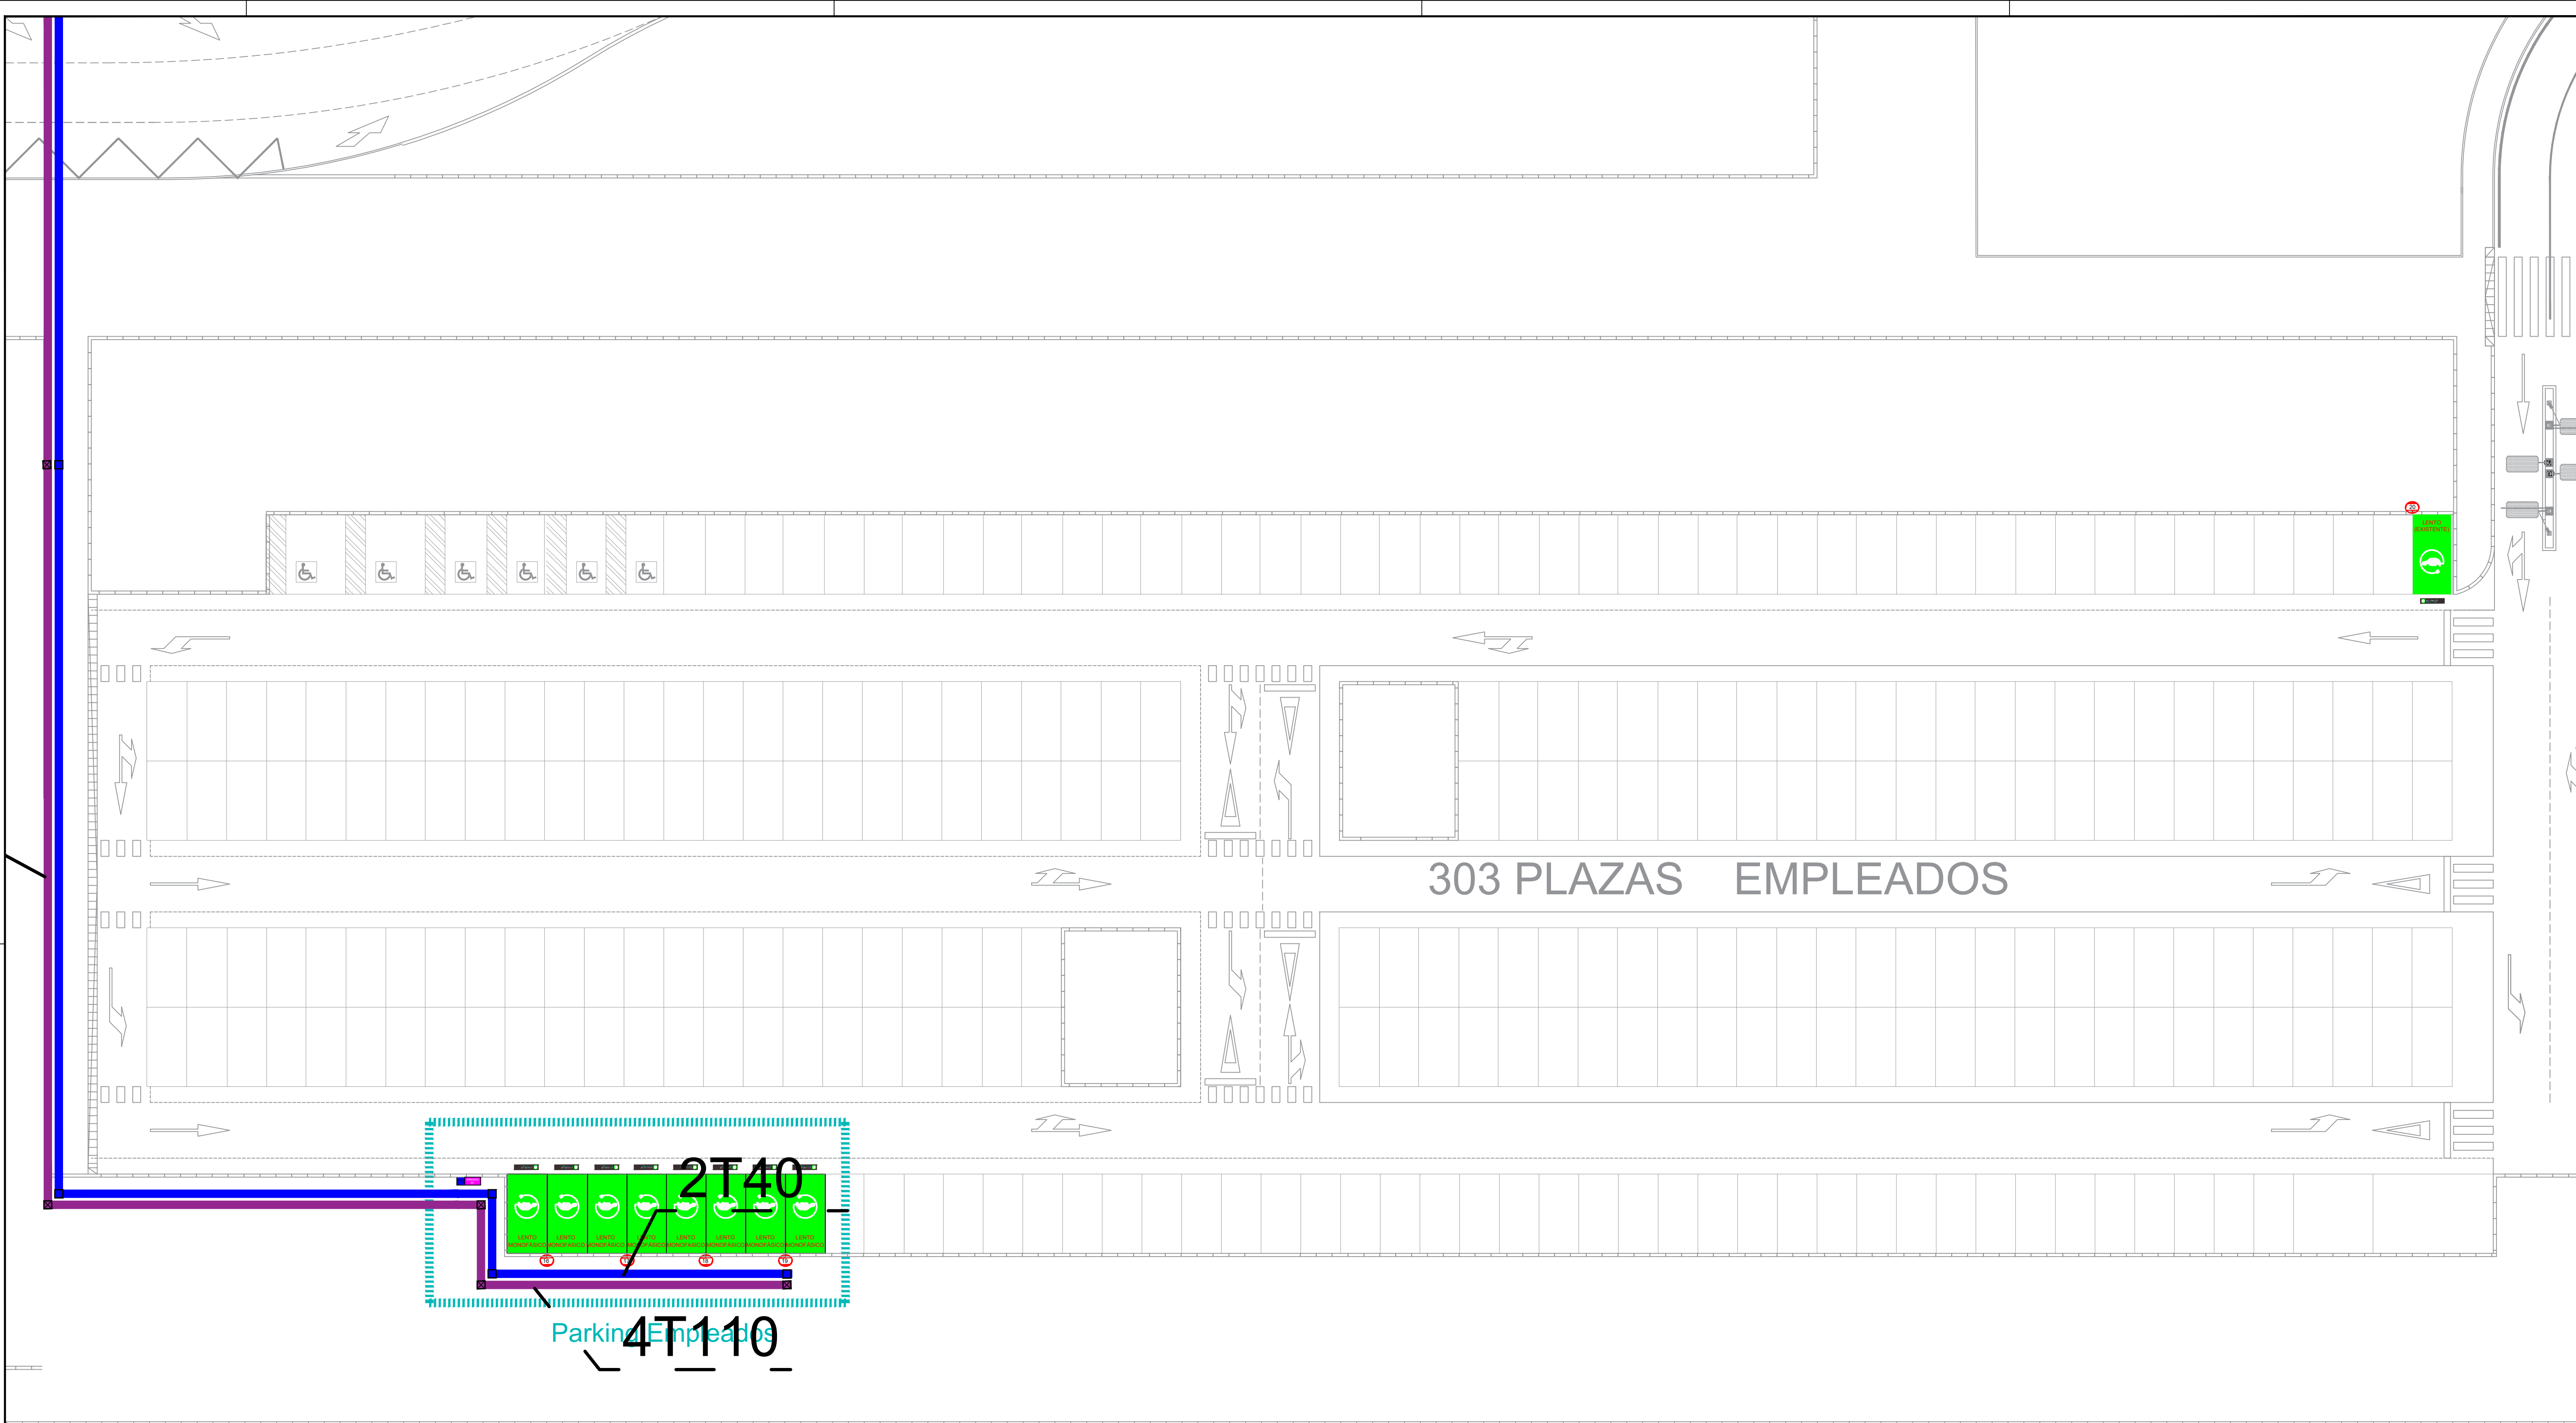

LEYENDA

 Punto de suministro
Rápido (50 kW)
Lento (22 kW)
Lento Monofásico (7,4 kW)

 Estación de recarga

 Armario eléctrico

 Armario Comunicaciones

 **Plazas de aparcamiento canceladas**

Nº	CONCEPTO			FECHA	POR
REVISIONES					
 Dirección de Infraestructuras y Tecnologías Dirección de Proyectos y Construcción					
CALCULADO: ADRIAN GARCÍA SÁNCHEZ Ing. Aeronáutico. nº Col. 5.153			AEROPUERTO INTERNACIONAL REGIÓN DE MURCIA		
DIBUJADO: LUIS IGUALADA JIMÉNEZ Delineante			PROYECTO CONSTRUCTIVO DEFINITIVO		
COMPROBADO: MANUEL SAUCA FERNANDEZ Ing. Aeronáutico. nº Col. 2.539			PLAN DE IMPLANTACIÓN DE PUNTOS DE RECARGA EN AEROPUERTOS (PIPRÁ)		
PROYECTADO: ÓSCAR MARTÍN SANZ Ing. Aeronáutico. nº Col. 4.734			CANALIZACIONES PARKING EMPLEADOS		
HOJA Nº 1 DE 1	PLANO Nº 5011-	Nº DE PLANOS 54	LUGAR Y FECHA: MADRID DICIEMBRE 2024	ESCALA A1: 1:200	FICHERO DWG 0501-05H01V00
CONSULTORES: 					