


LEYENDA

- 1. TRANSFORMADOR 1000 KVA.
- 2. CELDA DE ENTRADA/SALIDA LINEA
- 3. CELDA DE INTERRUPTOR AUTOMATICO DE PROTECCION DE TRANSFORMADOR
- 4. REJILLA DE VENTILACION
- 5. ARQUETA DE REGISTRO

SIMBOLOGÍA

- PICA ACERO COBREADO LONGITUD 2m
DIAMETRO 14mm
- CONDUCTOR DE COBRE ENTERRADO
50mm2, PROFUNDIDAD MINIMA 80 CM
- BORNERO DE CONEXION
- CONDUCTOR DE COBRE AISLADO RV-k
ENTERRADO 50mm2, PROFUNDIDAD
MINIMA 80 CM

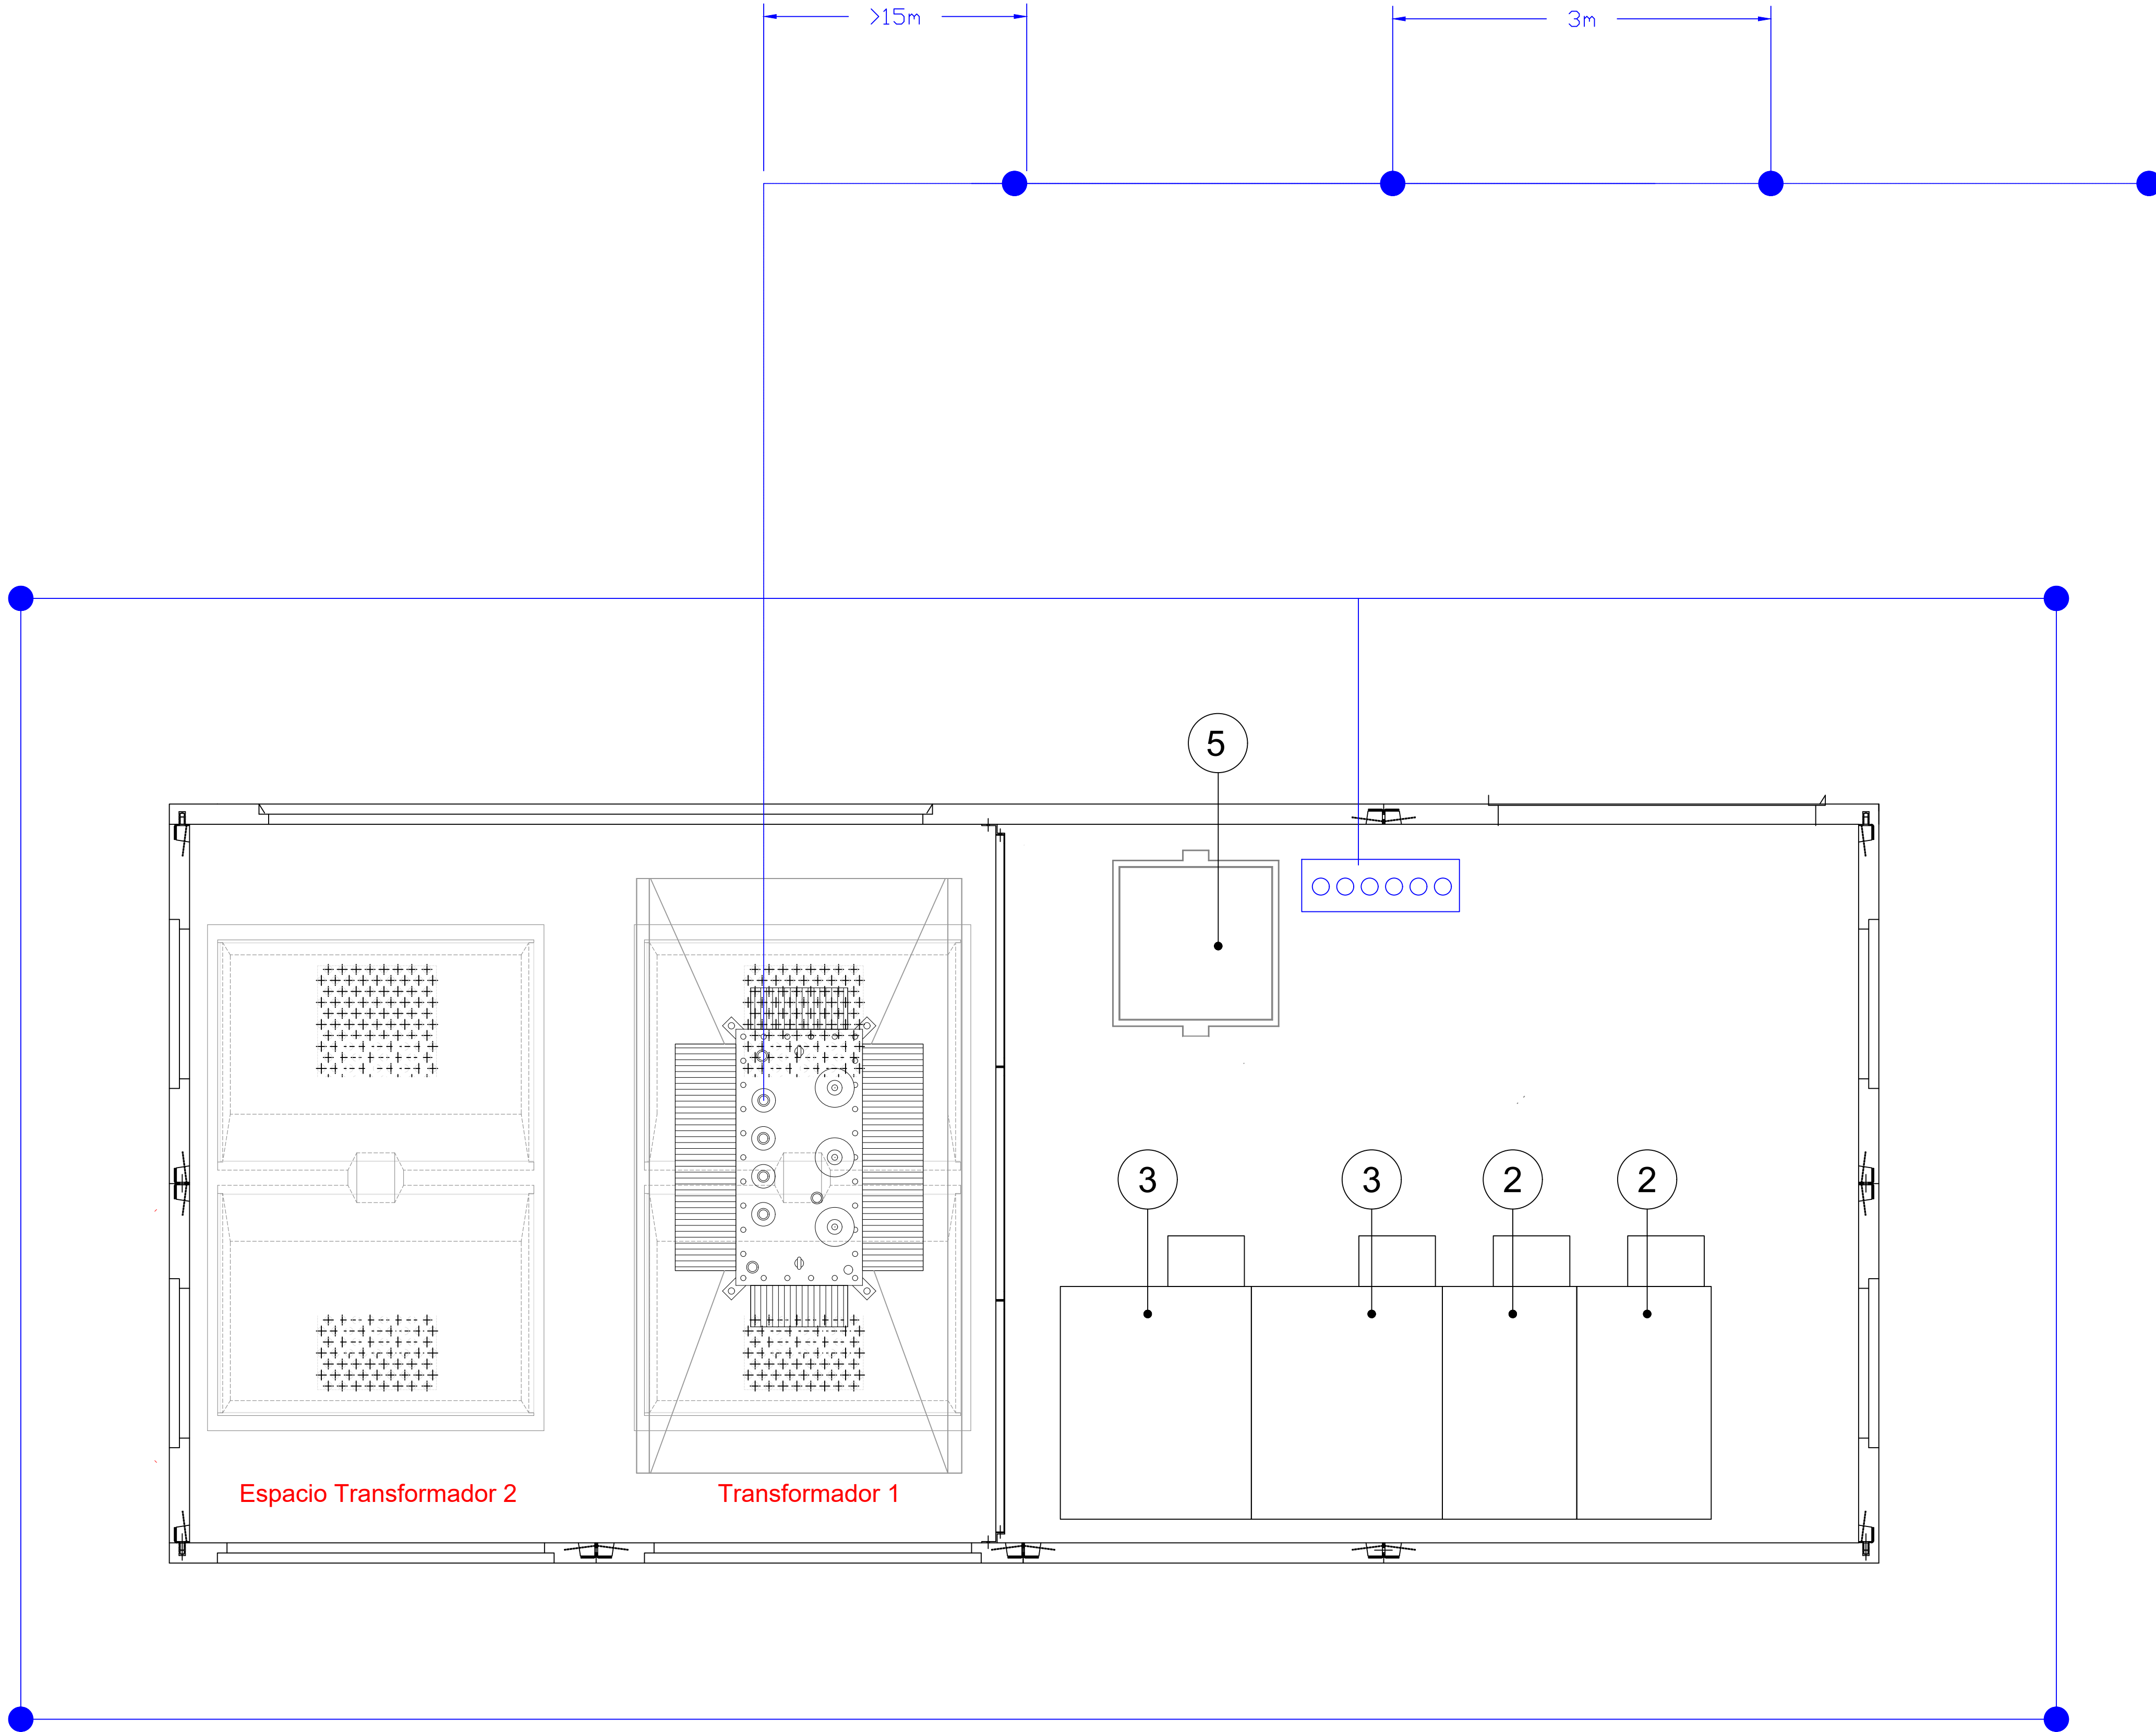

Nº	CONCEPTO			FECHA	POR
REVISIONES					
 Dirección de Infraestructuras y Tecnologías Dirección de Proyectos y Construcción					
CALCULADO: ADRIÁN GARCÍA SÁNCHEZ Ing. Aeronáutico. nº Col. 5.153		AEROPUERTO INTERNACIONAL REGIÓN DE MURCIA			
DIBUJADO: LUIS IGUALADA JIMÉNEZ Delineante		PROYECTO CONSTRUCTIVO DEFINITIVO			
COMPROBADO: MANUEL SAUCA FERNANDEZ Ing. Aeronáutico. nº Col. 2.539		PLAN DE IMPLANTACIÓN DE PUNTOS DE RECARGA EN AEROPUERTOS (PIPRIA)			
PROYECTADO: ÓSCAR MARTÍN SANZ Ing. Aeronáutico. nº Col. 4.734		ESTADO PROYECTADO GEOMETRÍA Y SECCIONES CT PARKING			
HOJA Nº 1 DE 1	PLANO Nº ----.05	Nº DE PLANOS 54	LUGAR Y FECHA: MADRID AGOSTO 2024	ESCALA A1 1:30	FICHERO DWG 0507H01V00
CONSULTORES:					