
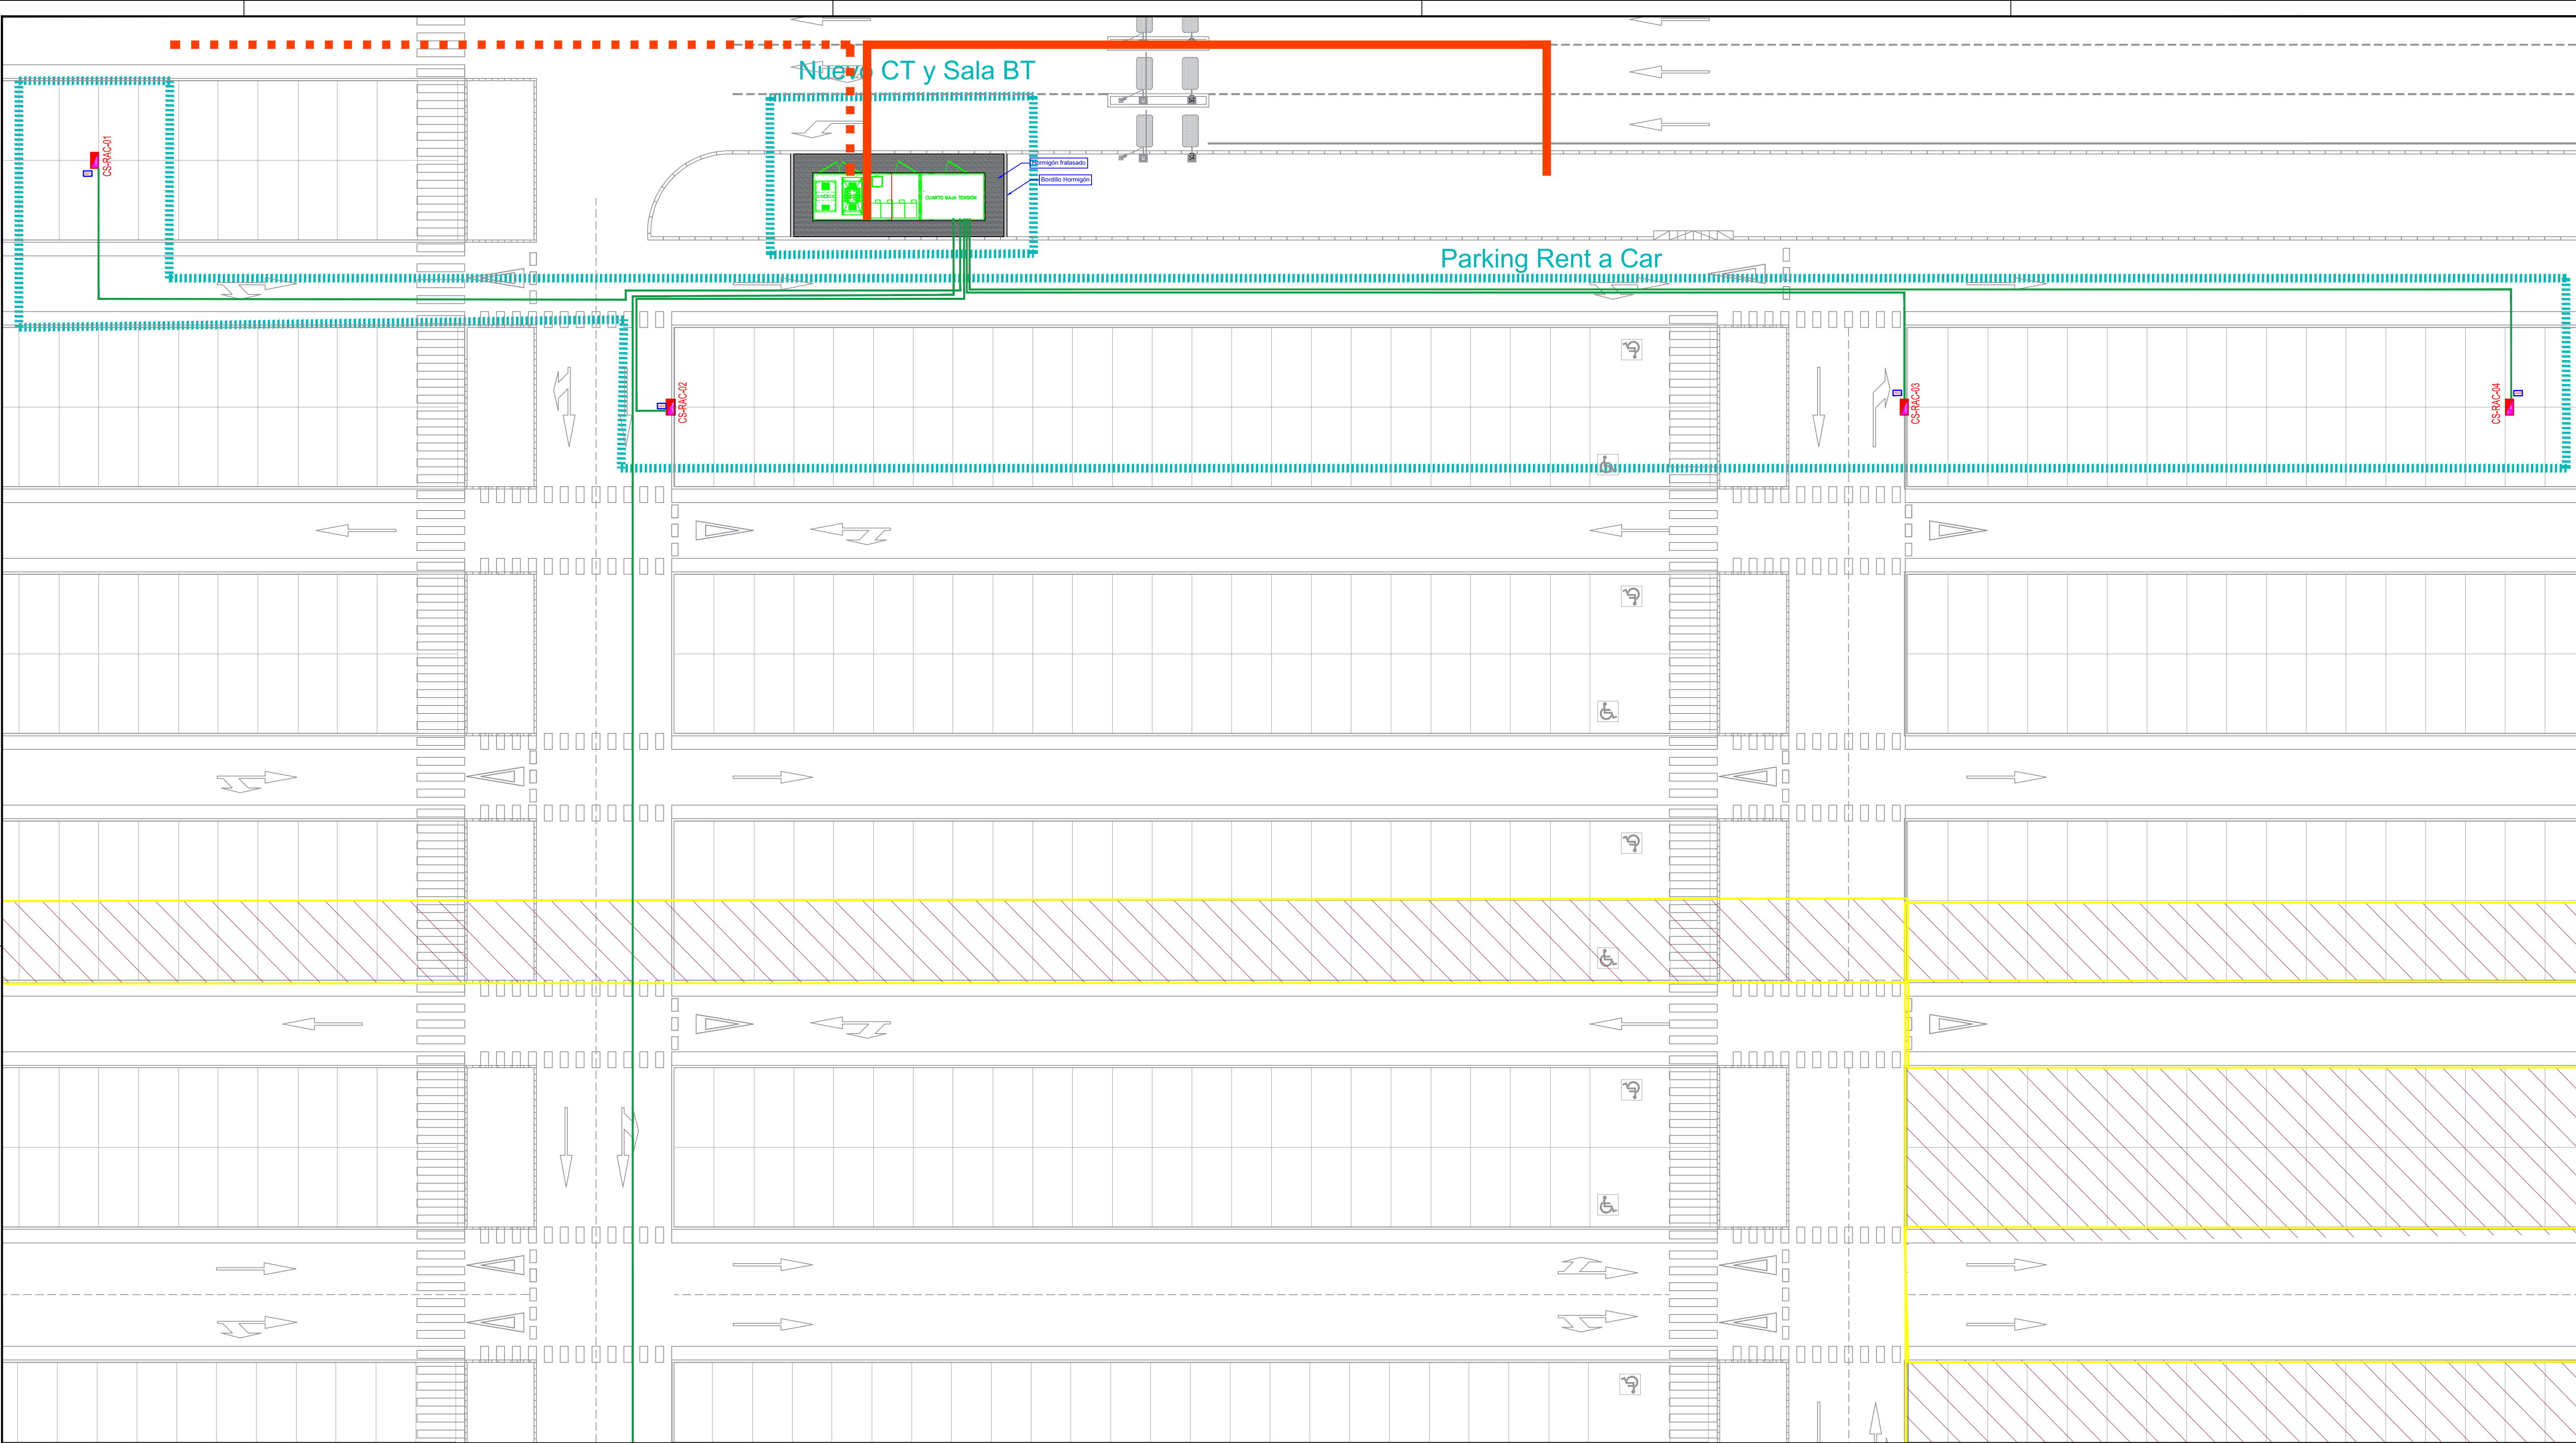


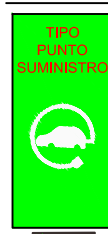

LEYENDA

- 

Punto de suministro


Rápido (50 kW)

Lento (22 kW)

Lento Monofásico (7,4 kW)
- 

Estación de recarga
- 

Armario eléctrico
- 

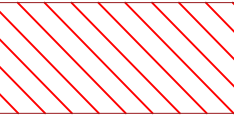Armario Comunicaciones
- 

Plazas de aparcamiento canceladas

- 

Acometida A.T. recuperada
- 


Acometida A.T. nueva
- 

Circuito 1FN
- 

Acometida 3FN
- 

Etiqueta circuito
- 

Cuadro eléctrico

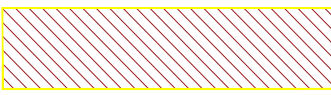

AREAS FUERA DE SERVICIO

Nº	CONCEPTO		FECHA	POR
REVISIONES				
		Dirección de Infraestructuras y Tecnologías Dirección de Proyectos y Construcción		
CALCULADO: ADRIAN GARCÍA SÁNCHEZ Ing. Aeronáutico. nº Col. 5.153		AEROPUERTO INTERNACIONAL REGIÓN DE MURCIA		
DIBUJADO: LUIS IGUALADA JIMÉNEZ Delineante		PROYECTO CONSTRUCTIVO DEFINITIVO		
COMPROBADO: MANUEL SAUCA FERNÁNDEZ Ing. Aeronáutico. nº Col. 2.539		PLAN DE IMPLANTACIÓN DE PUNTOS DE RECARGA EN AEROPUERTOS (PIPRIA)		
PROYECTADO: ÓSCAR MARTÍN SANZ Ing. Aeronáutico. nº Col. 4.734		CIRCUITOS PARKING RENT A CAR		
HOJA Nº 1 DE 1	PLANO Nº 6011-	Nº DE PLANOS 54	LUGAR Y FECHA: MADRID DICIEMBRE 2024	ESCALA A1: 1:200
			FICHERO DWG 0601-05H01V00	
CONSULTORES:				