
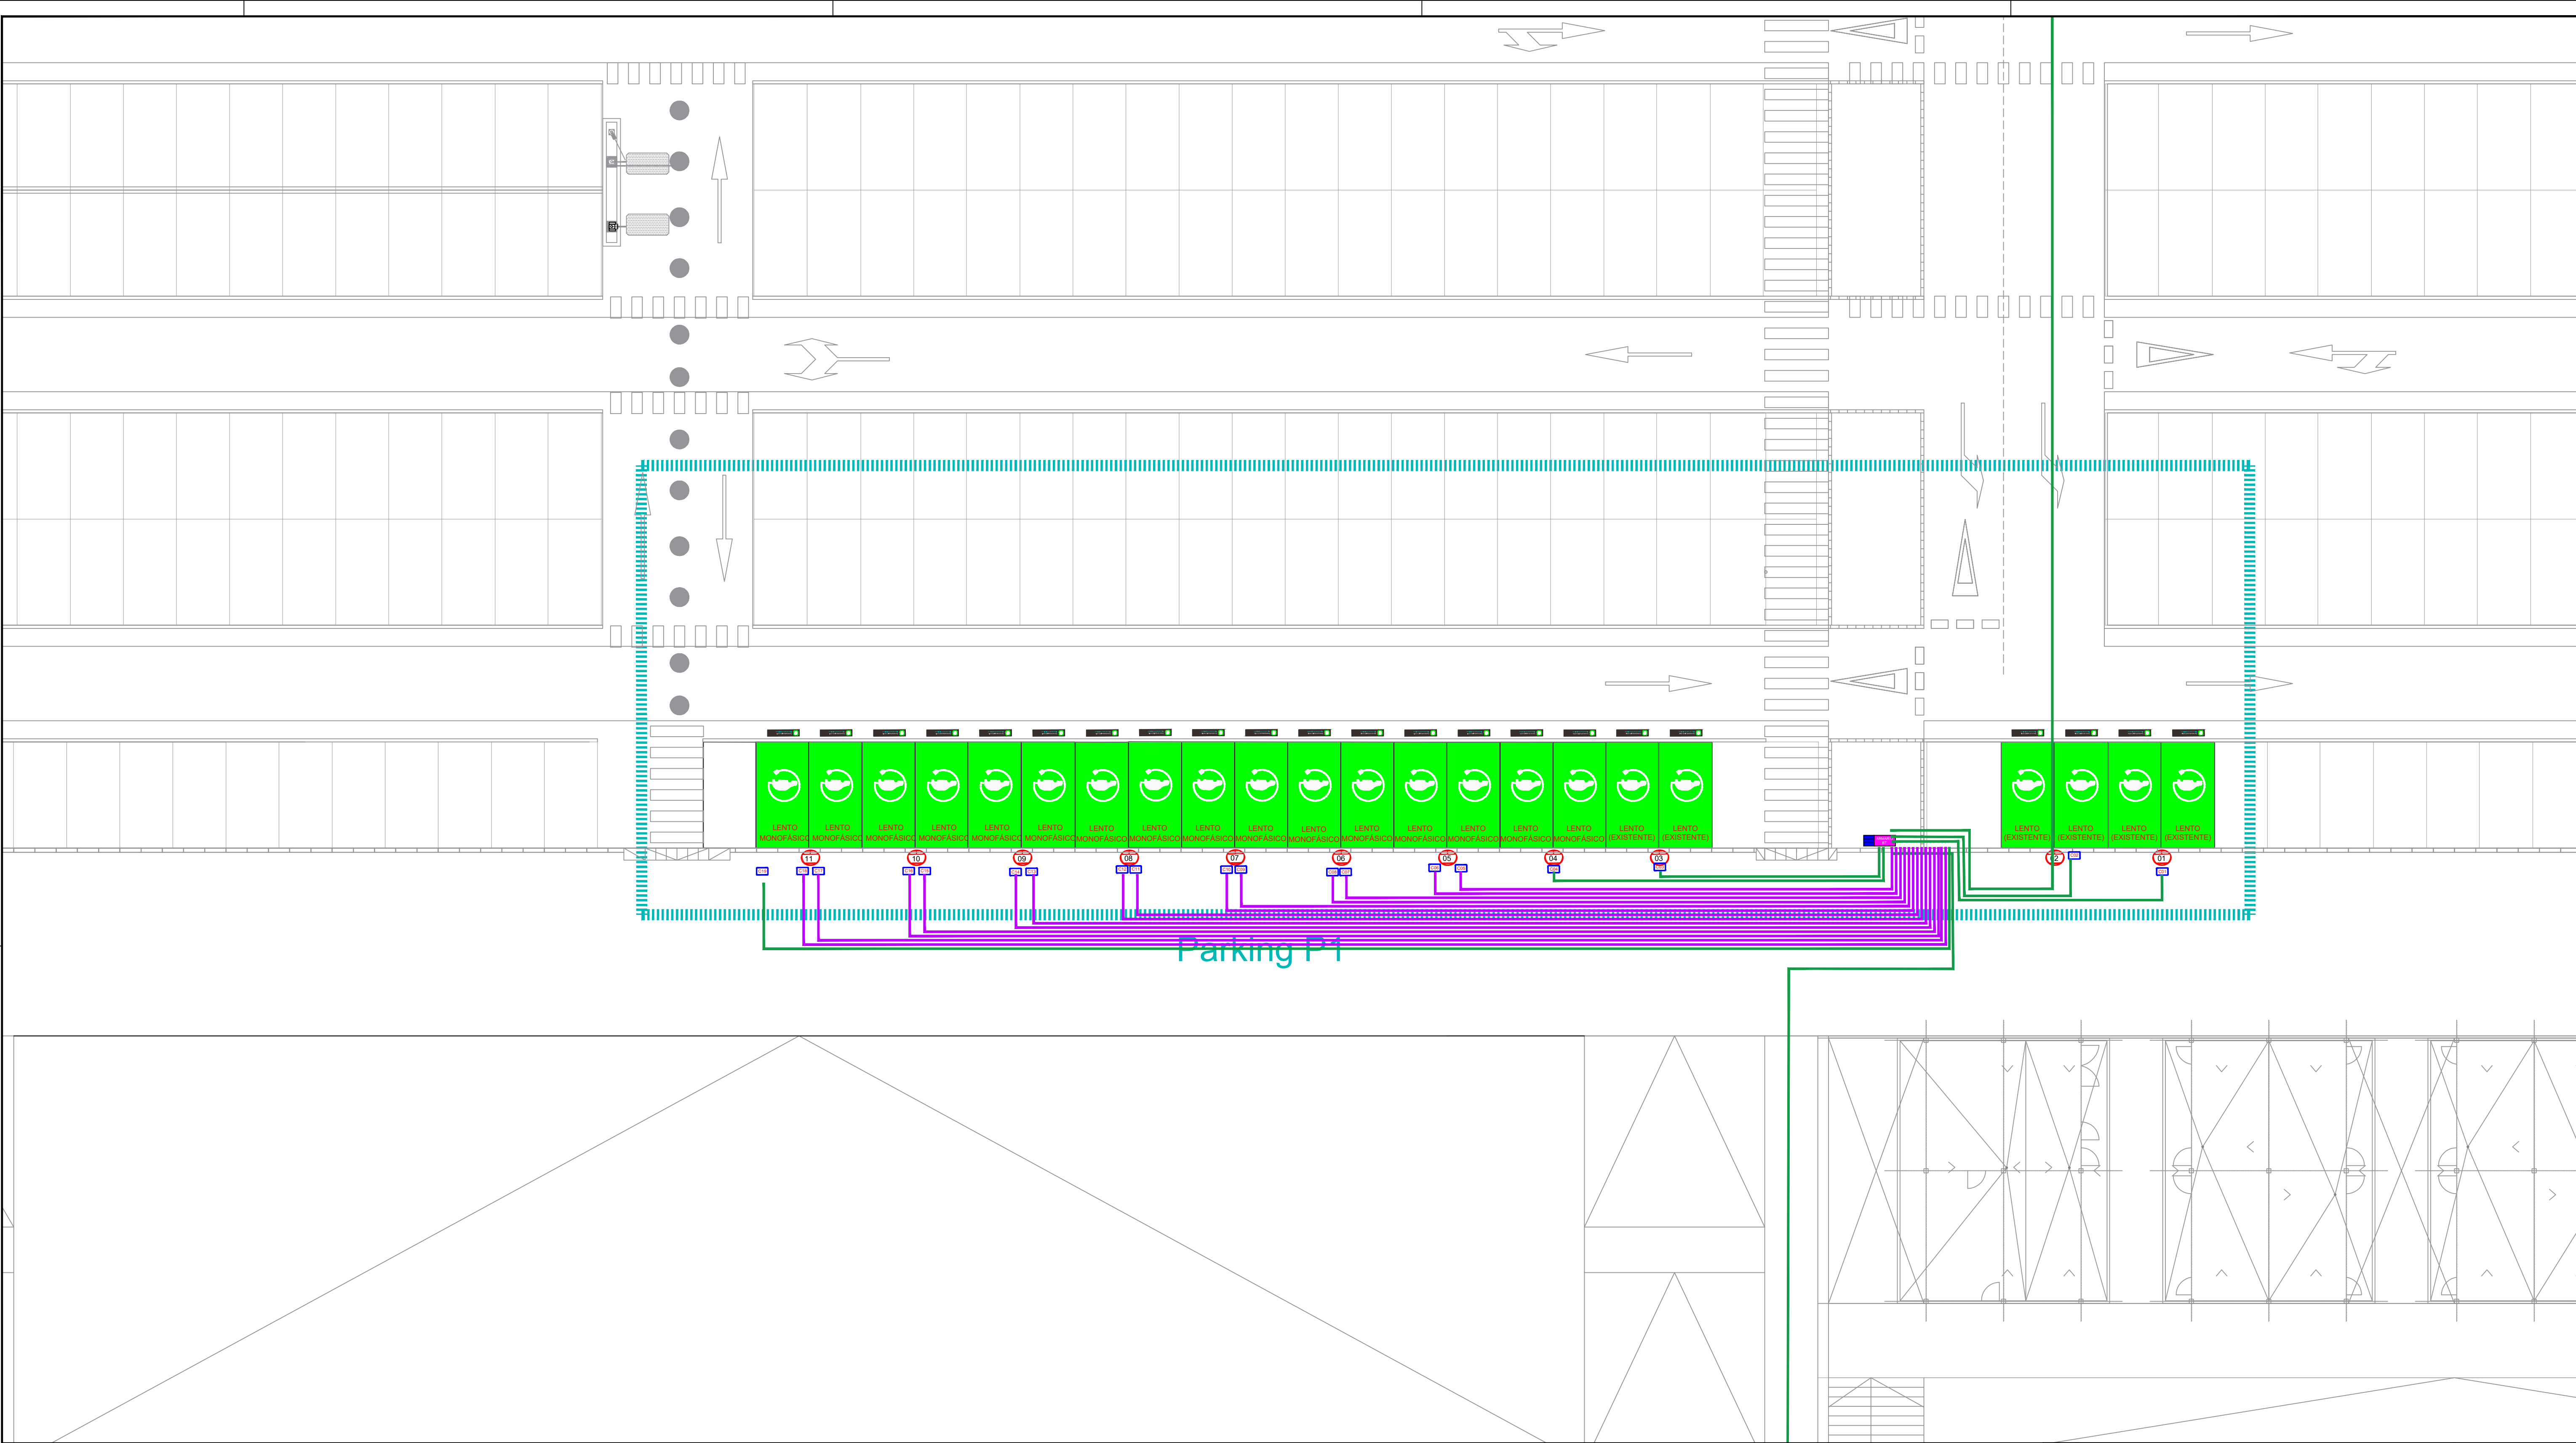


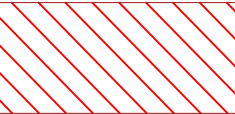

LEYENDA

-  Punto de suministro
Rápido (50 kW)
Lento (22 kW)
Lento Monofásico (7,4 kW)
-  Estación de recarga
-  Armario eléctrico
-  Armario Comunicaciones
-  Plazas de aparcamiento canceladas

-  Acometida A.T. recuperada
-  Acometida A.T. nueva
-  Circuito 1FN
-  Acometida 3FN
-  Etiqueta circuito
-  Cuadro eléctrico

Nº	CONCEPTO	FECHA	POR
REVISIONES			
		Dirección de Infraestructuras y Tecnologías Dirección de Proyectos y Construcción	
CALCULADO: ADRIÁN GARCÍA SÁNCHEZ Ing. Aeronáutico. nº Col. 5.153		AEROPUERTO INTERNACIONAL REGIÓN DE MURCIA	
DIBUJADO: LUIS IGUALADA JIMÉNEZ Delineante		PROYECTO CONSTRUCTIVO DEFINITIVO	
COMPROBADO: MANUEL SAUCA FERNANDEZ Ing. Aeronáutico. nº Col. 2.539		PLAN DE IMPLANTACIÓN DE PUNTOS DE RECARGA EN AEROPUERTOS (PIPRA)	
PROYECTADO: ÓSCAR MARTÍN SANZ Ing. Aeronáutico. nº Col. 4.734		CIRCUITOS PARKING P1	
HOJA Nº 1 DE 1	PLANO Nº 6011-	Nº DE PLANOS 54	LUGAR Y FECHA: MADRID DICIEMBRE 2024
		ESCALA A1: 1:150	FICHERO DWG 0601-05H01V00
CONSULTORES:			