



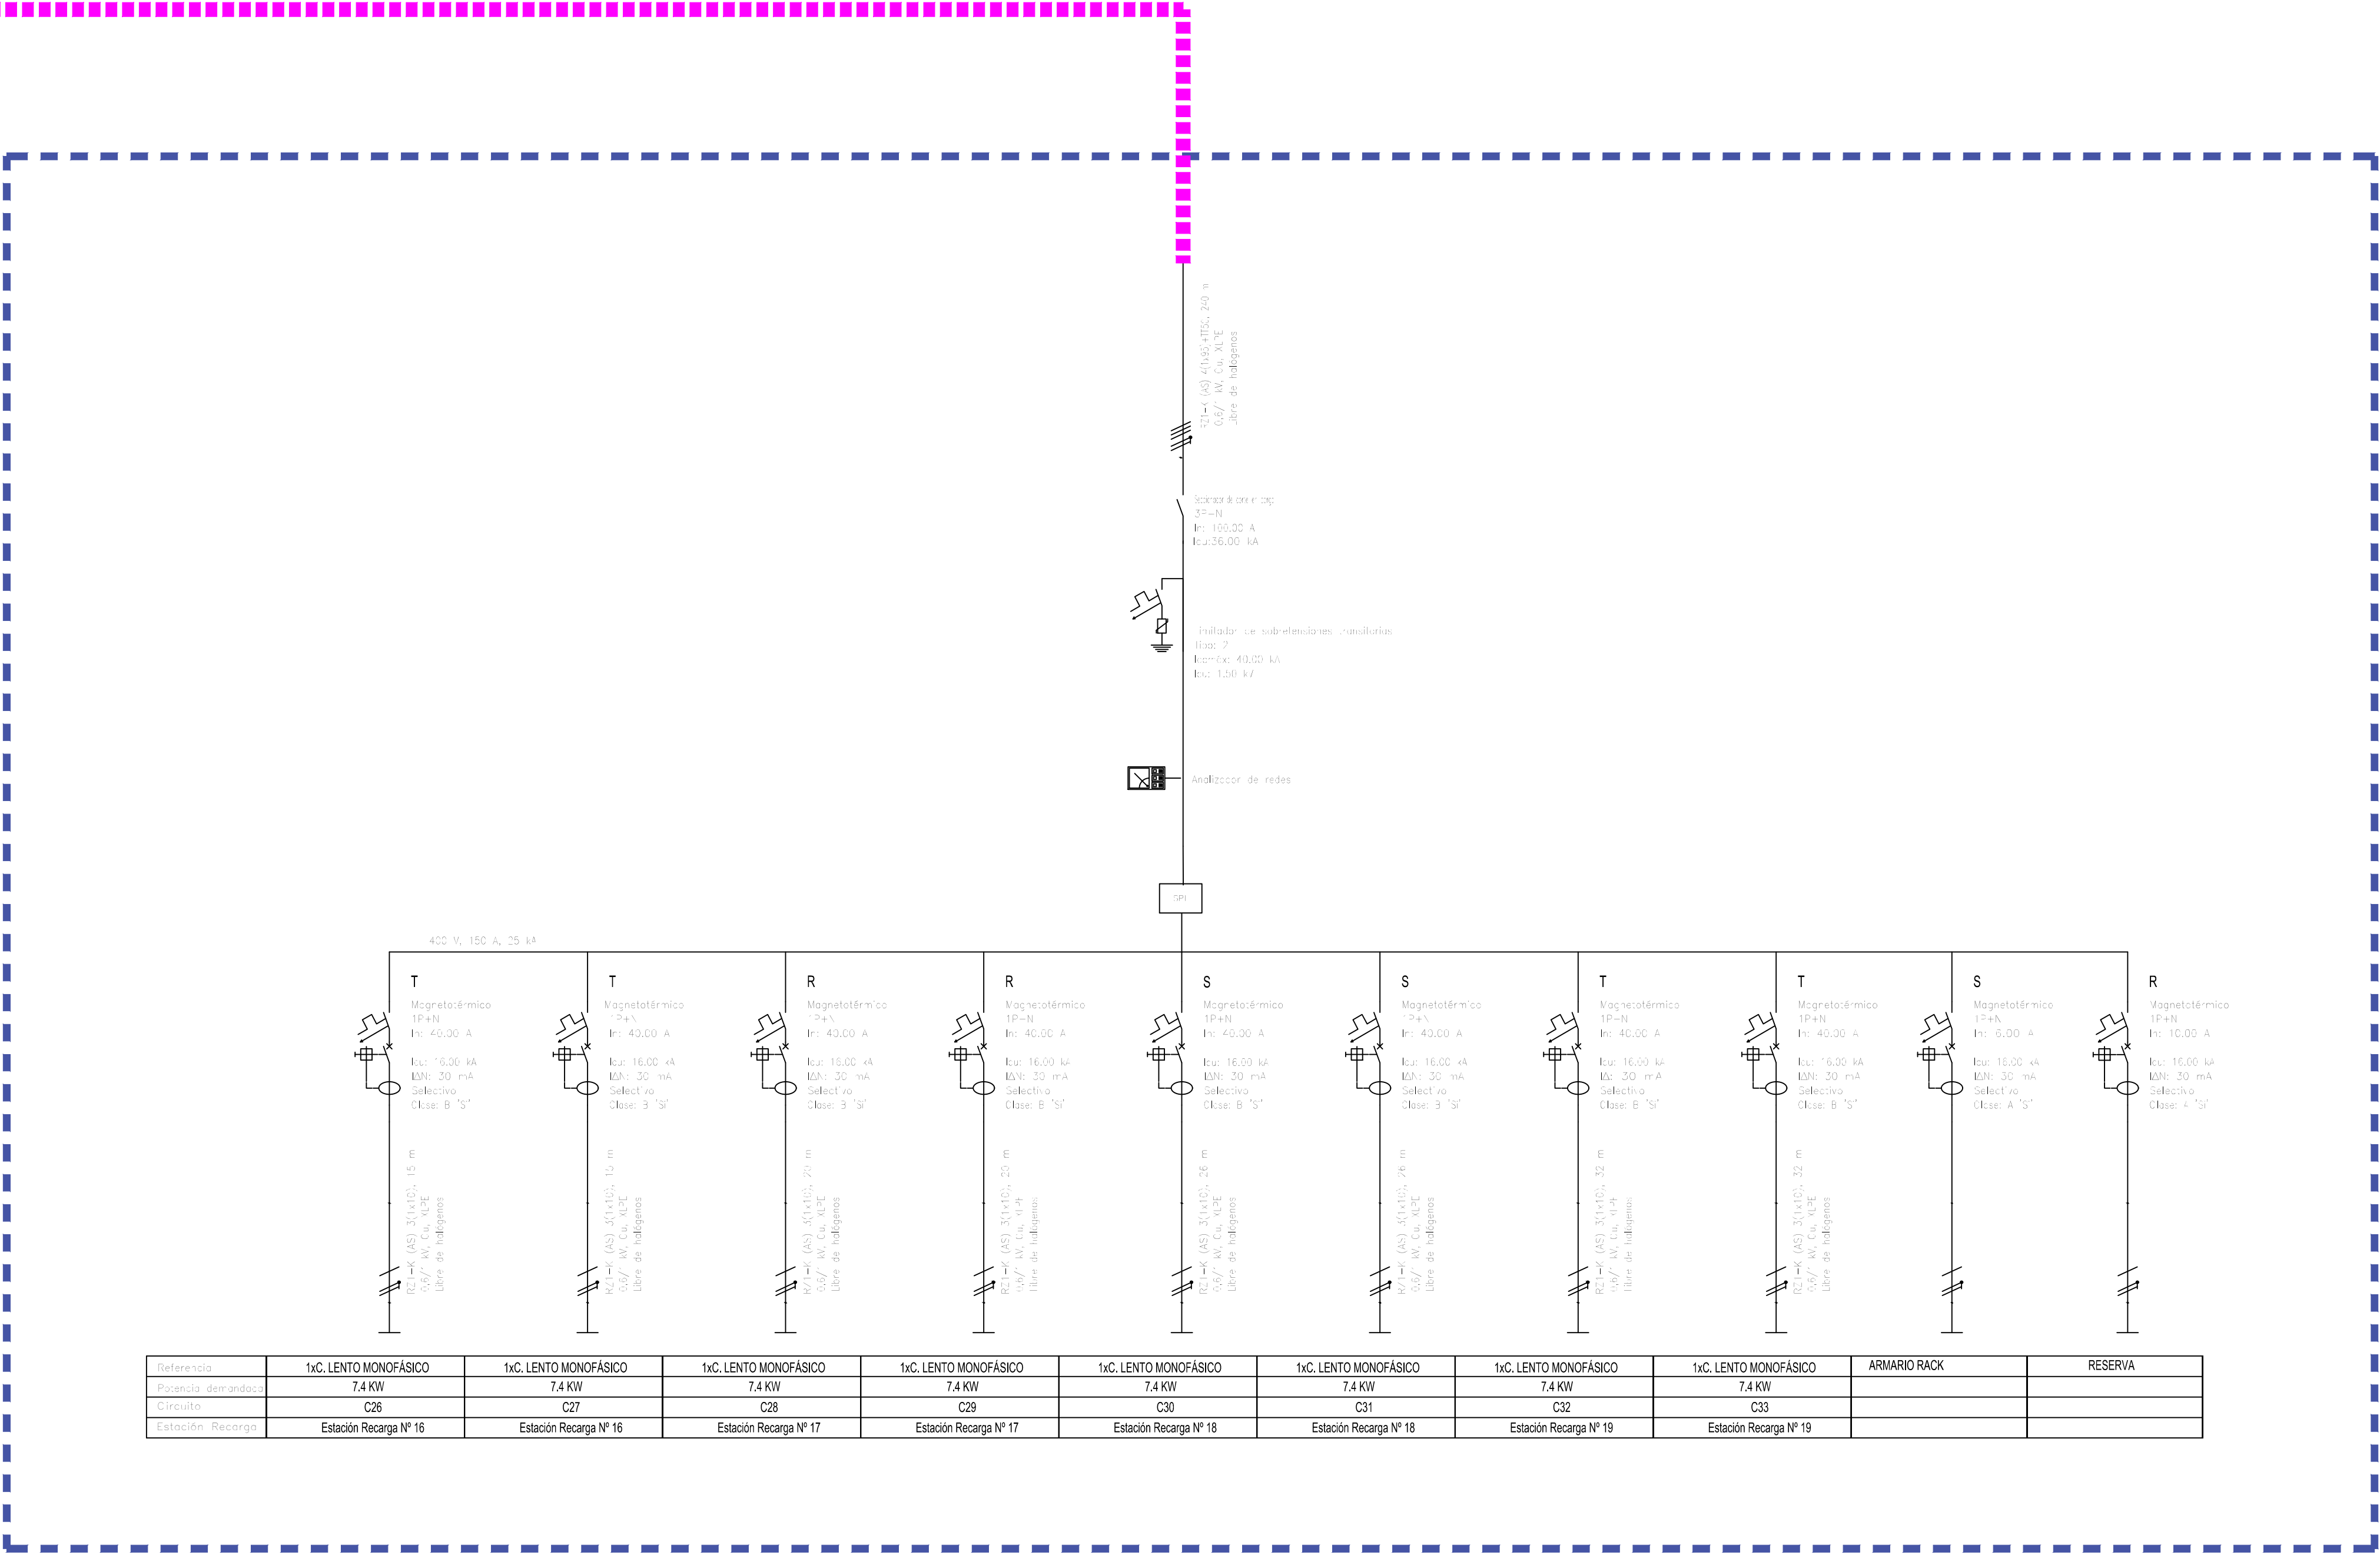


CUADRO CS-VE-02
PARKING EMPLEADOS


LEYENDA

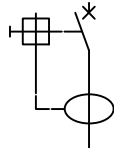


Interruptor Diferencial

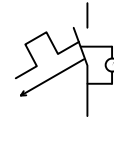

Interruptor Magnetotérmico

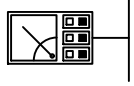

Analizador de redes

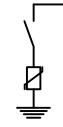

P. contrasobretensiones perm y tran.



Sistemas de protección de línea equivalente a SPL

Nº	CONCEPTO			FECHA	POR
REVISIONES					
 Dirección de Infraestructuras y Tecnologías Dirección de Proyectos y Construcción					
CALCULADO: ADRIÁN GARCÍA SÁNCHEZ Ing. Aeronáutico. nº Col. 5.153		AEROPUERTO INTERNACIONAL REGIÓN DE MURCIA			
DIBUJADO: LUIS IGUALADA JIMÉNEZ Delineante		PROYECTO CONSTRUCTIVO DEFINITIVO PLAN DE IMPLANTACIÓN DE PUNTOS DE RECARGA EN AEROPUERTOS (PIPRÁ)			
COMPROBADO: MANUEL SAUCA FERNANDEZ Ing. Aeronáutico. nº Col. 2.539					
PROYECTADO: ÓSCAR MARTÍN SANZ Ing. Aeronáutico. nº Col. 4.734		ESQUEMA UNIFILAR CS-VE-02			
HOJA Nº 1 DE 6	PLANO Nº	Nº DE PLANOS 54	LUGAR Y FECHA: MADRID DICIEMBRE 2024	ESCALA A1 S/E	FICHERO DWG 0701-05H01V00
CONSULTORES: 					