



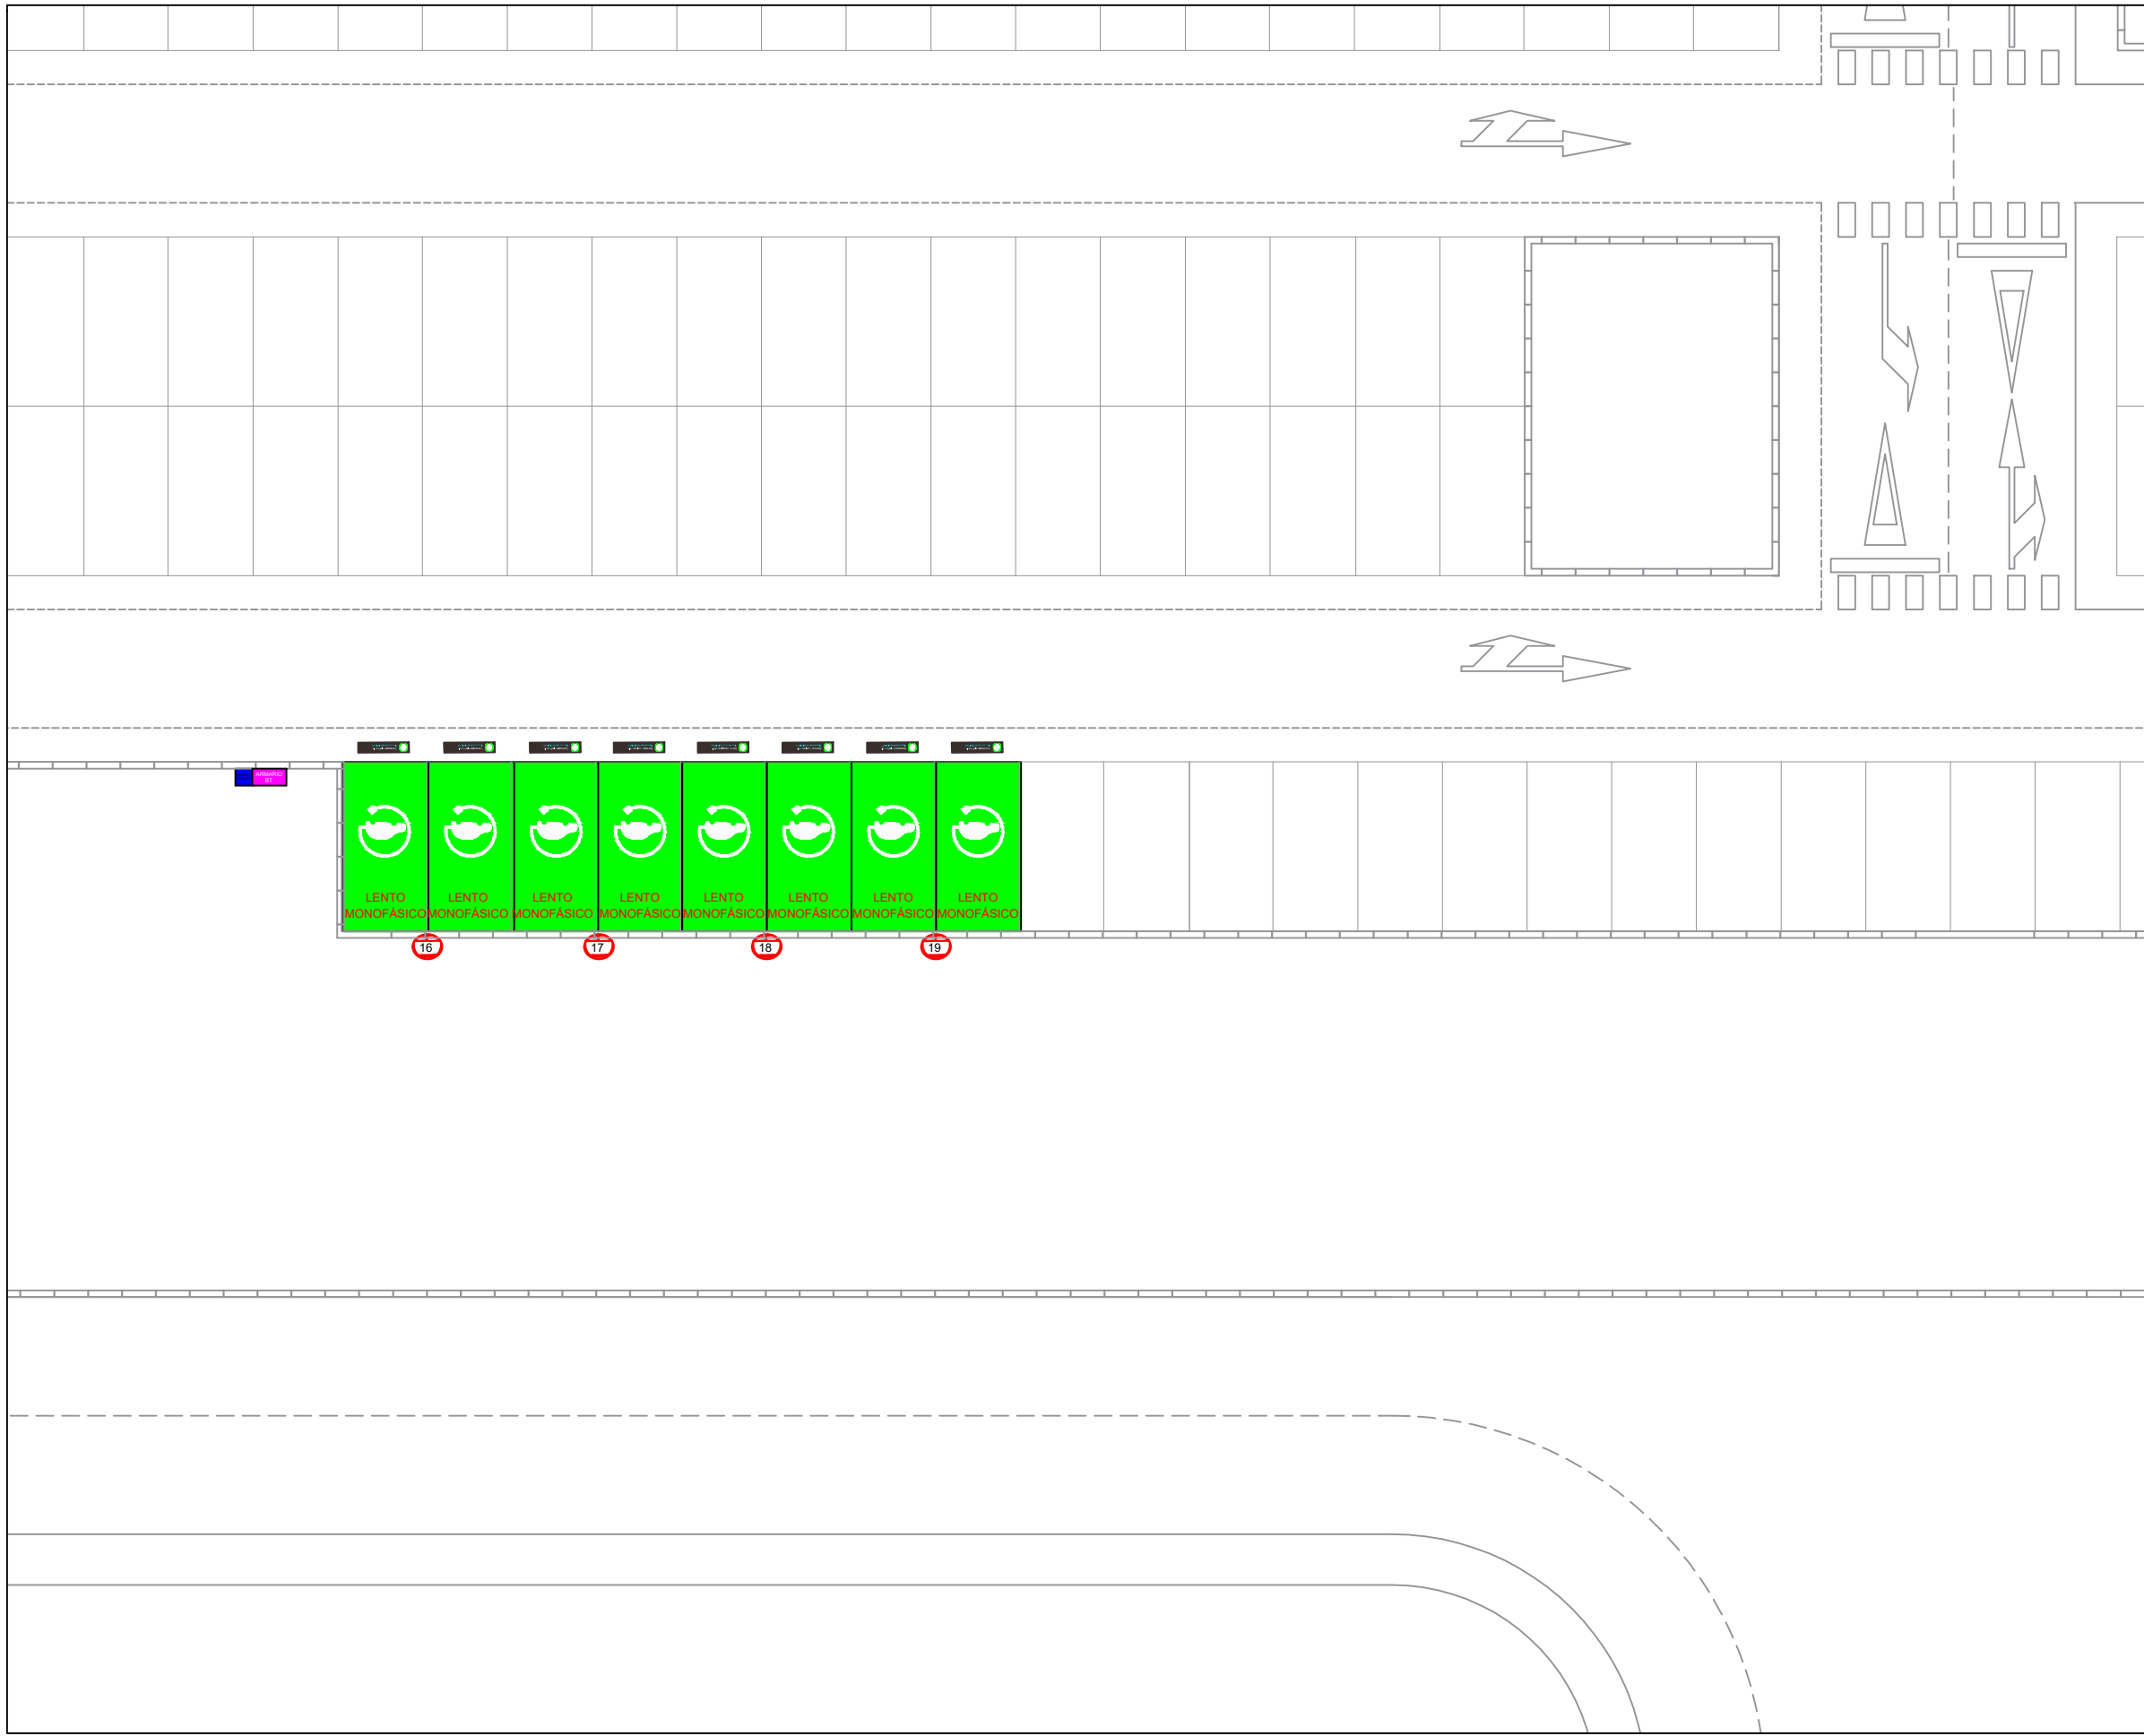

SEÑALETICA HORIZONTAL A EJECUTAR EN PARKING EMPLEADOS
Escala A1= 1/200

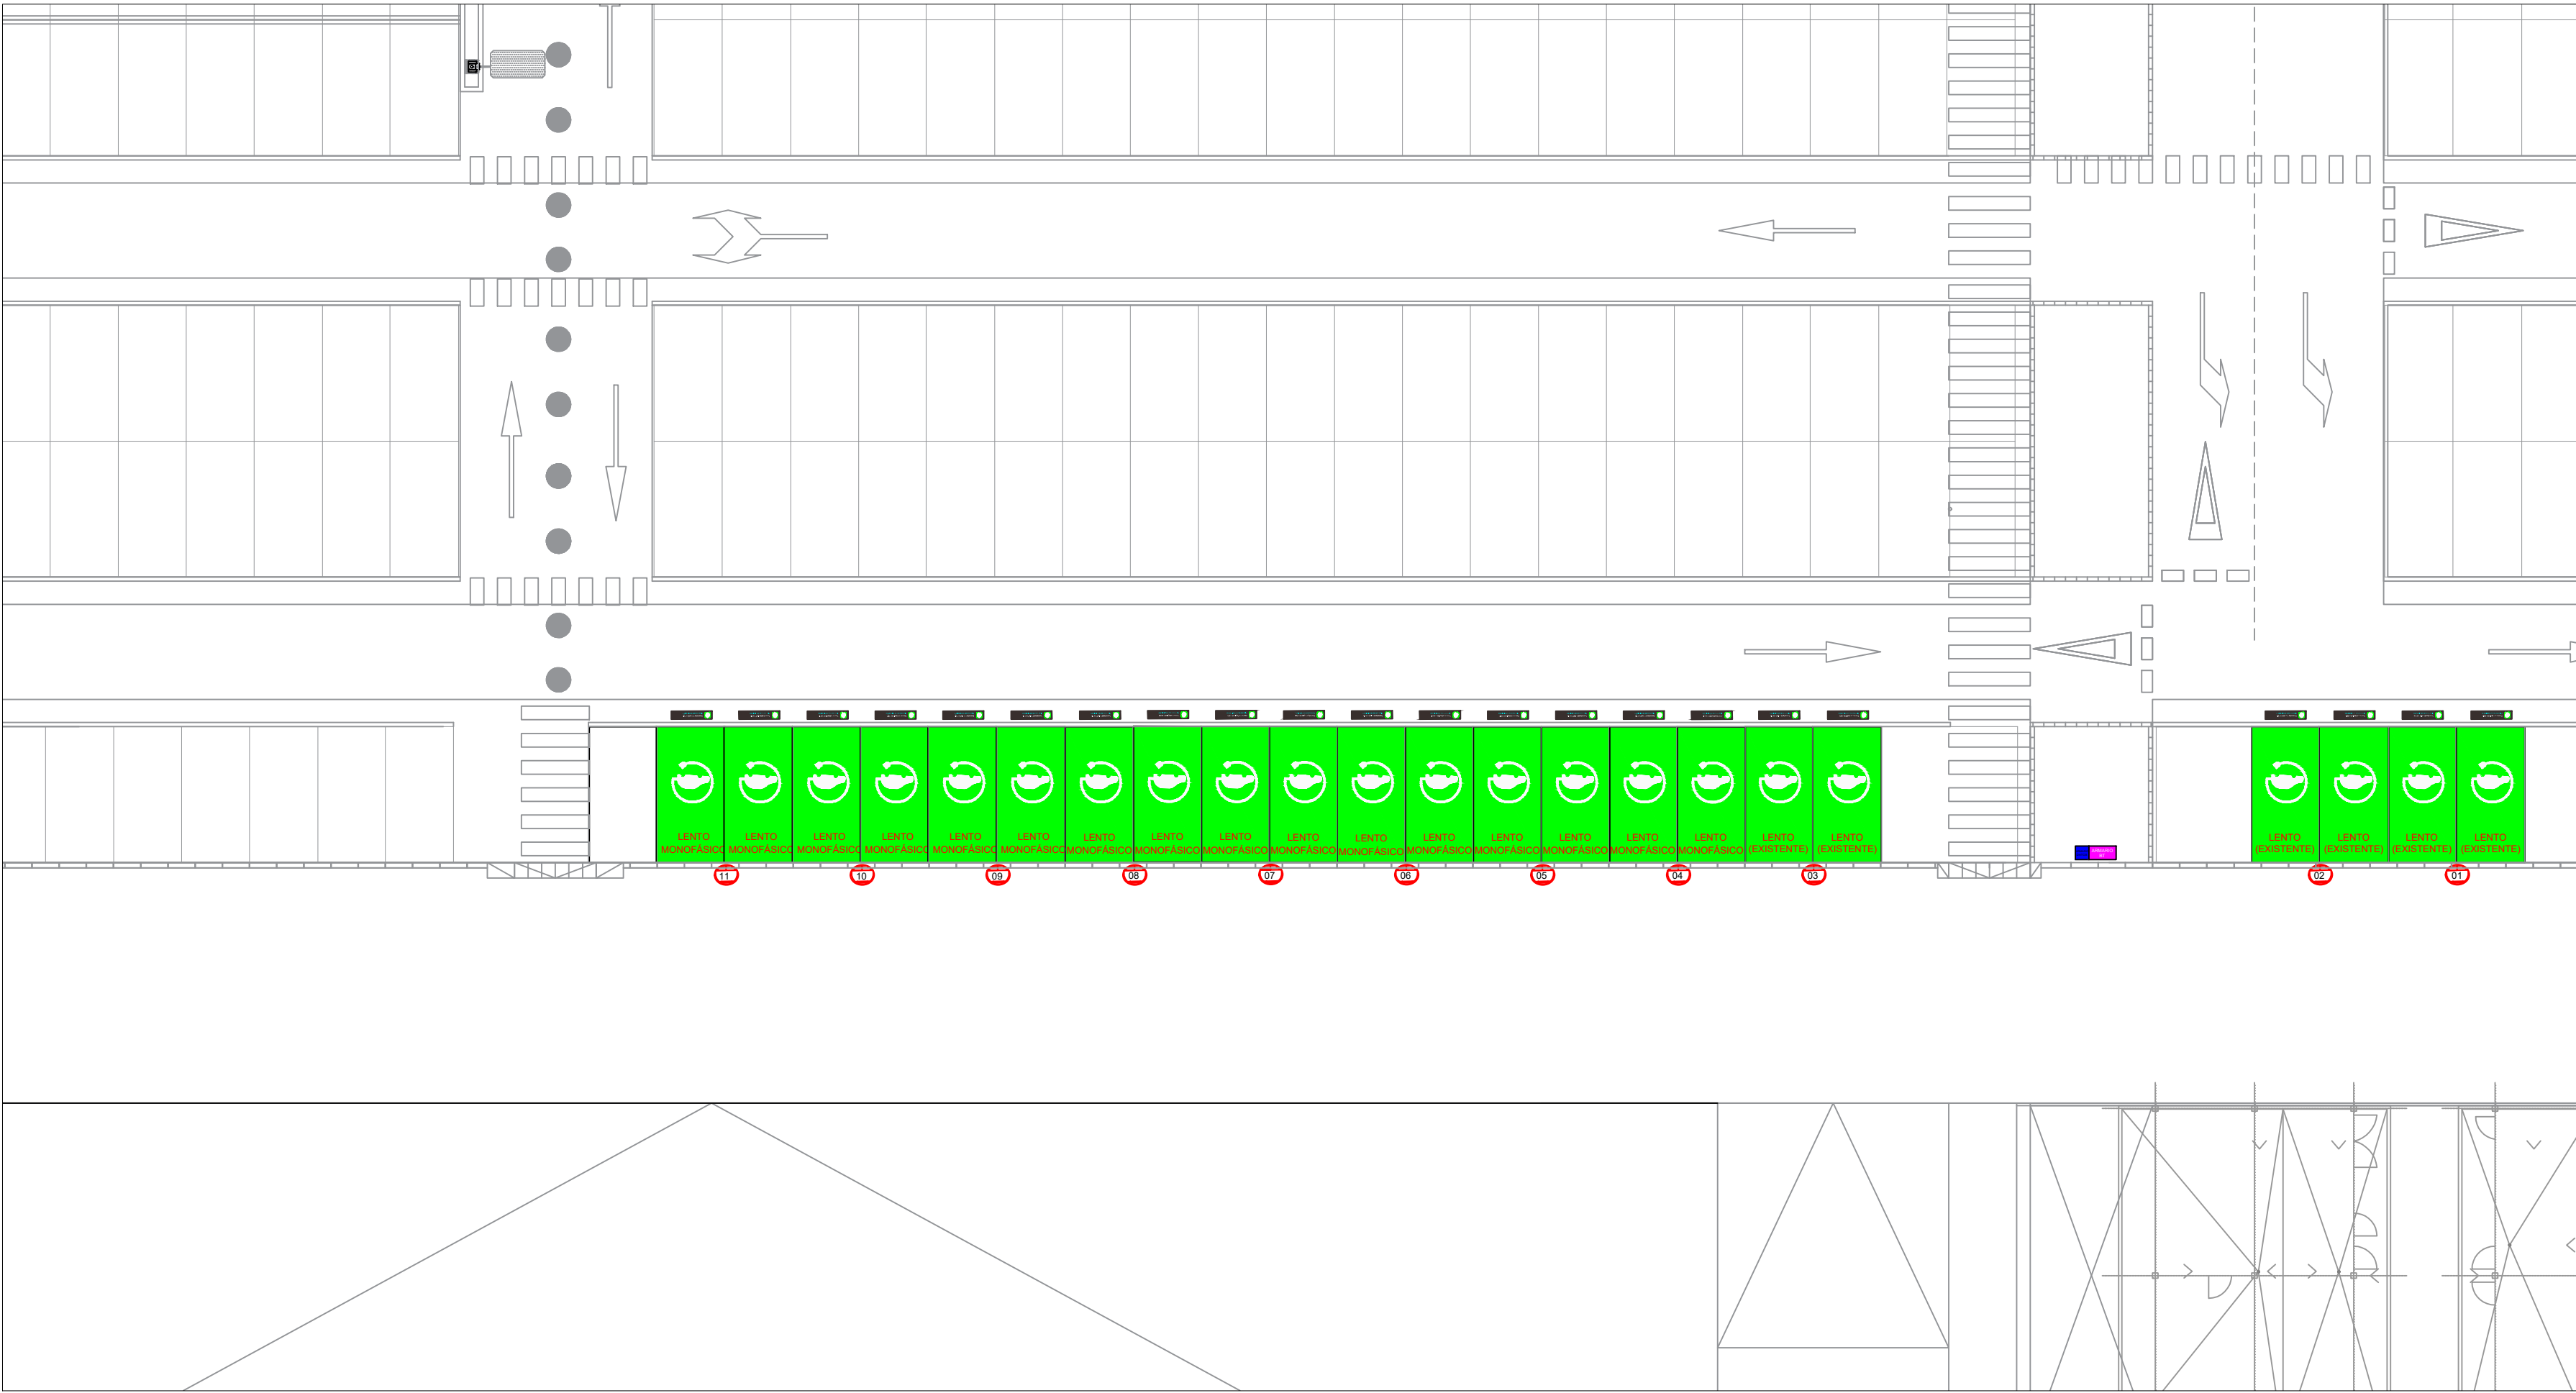

SEÑALETICA HORIZONTAL A EJECUTAR EN PARKING P1
Escala A1= 1/200

Instrucciones informativas a añadir en los cargadores:

o

Cargue solo con cables de carga en buen estado. Avise de desperfectos en el cableado.

o

Utilice la estación de carga correcta para el paquete de baterías correctoo Coloque el cable de carga de tal manera que:Ø otros vehículos no pisen el cable.Ø el cable no quede atrapado por otro vehículo.Ø las personas no tropiecen con el cable.

o

Cuelgue el cable de carga en un soporte de la estación / instalación de carga.

o

Detenga el proceso de carga antes de conectar o desconectar el cable de carga. Esto evita las chispas.

o

No coloque artículos inflamables al lado o encima de las estaciones / instalaciones de carga.

Señal tipo indicación de cargador (Manual de señalización de AENA o equivalente a elegir por D.F.)


Señal tipo situada en parte superior (Manual de señalización de AENA o equivalente a elegir por D.F.)

Reserved parking electric vehicle

Plaza reservada vehículo eléctrico

Pintura y señales a ejecutar en aparcamiento (Escala A1= 1/50 - Escala A3= 1/100)

Soporte de señales (Manual de señalización de AENA)

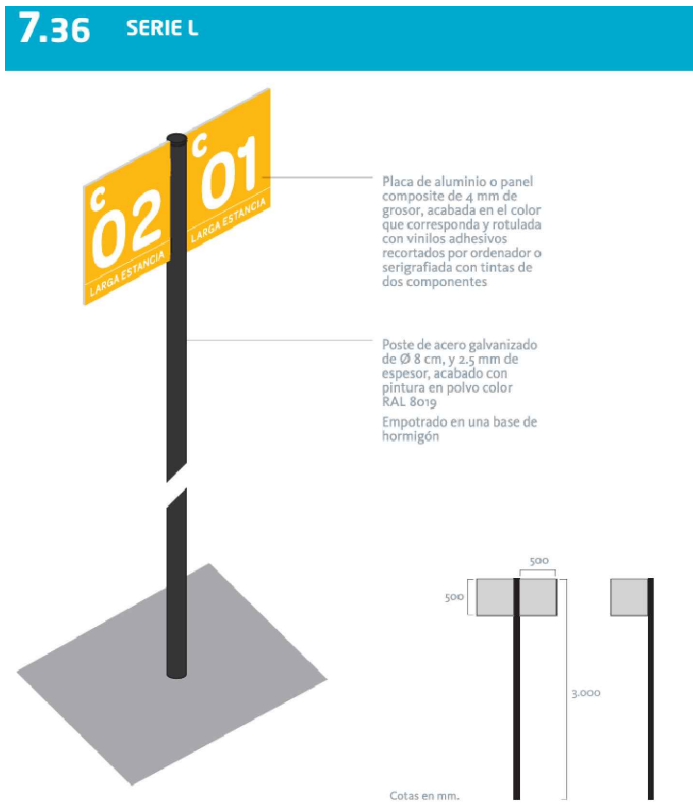

NOTA: La señalización vertical será acorde al Manual de Señalización PIPRA vigente en el momento de la ejecución, el cual se incluye como apéndice en el Anejo Nº 2. Normativa

PINTURA Y SEÑALES A EJECUTAR EN APARC.
Escala A1= 1/25

Nº	CONCEPTO			FECHA	POR
REVISIONES					
 Dirección de Infraestructuras y Tecnologías Dirección de Proyectos y Construcción					
CALCULADO: ADRIÁN GARCÍA SÁNCHEZ Ing. Aeronáutico. nº Col. 5.153		AEROPUERTO INTERNACIONAL REGIÓN DE MURCIA			
DIBUJADO: LUIS IGUALADA JIMÉNEZ Delineante		PROYECTO CONSTRUCTIVO DEFINITIVO			
COMPROBADO: MANUEL SAUCA FERNANDEZ Ing. Aeronáutico. nº Col. 2.539		PLAN DE IMPLANTACIÓN DE PUNTOS DE RECARGA EN AEROPUERTOS (PIPRA)			
PROYECTADO: ÓSCAR MARTÍN SANZ Ing. Aeronáutico. nº Col. 4.734		 SEÑALIZACIÓN HORIZONTAL/VERTICAL PARKING GENERAL Y EMPLEADOS			
HOJA Nº 1 DE 1	PLANO Nº	Nº DE PLANOS 54	LUGAR Y FECHA: MADRID DICIEMBRE 2024	ESCALA A1 S/E	FICHERO DWG 0801H01V00
CONSULTORES:			ayesa 		