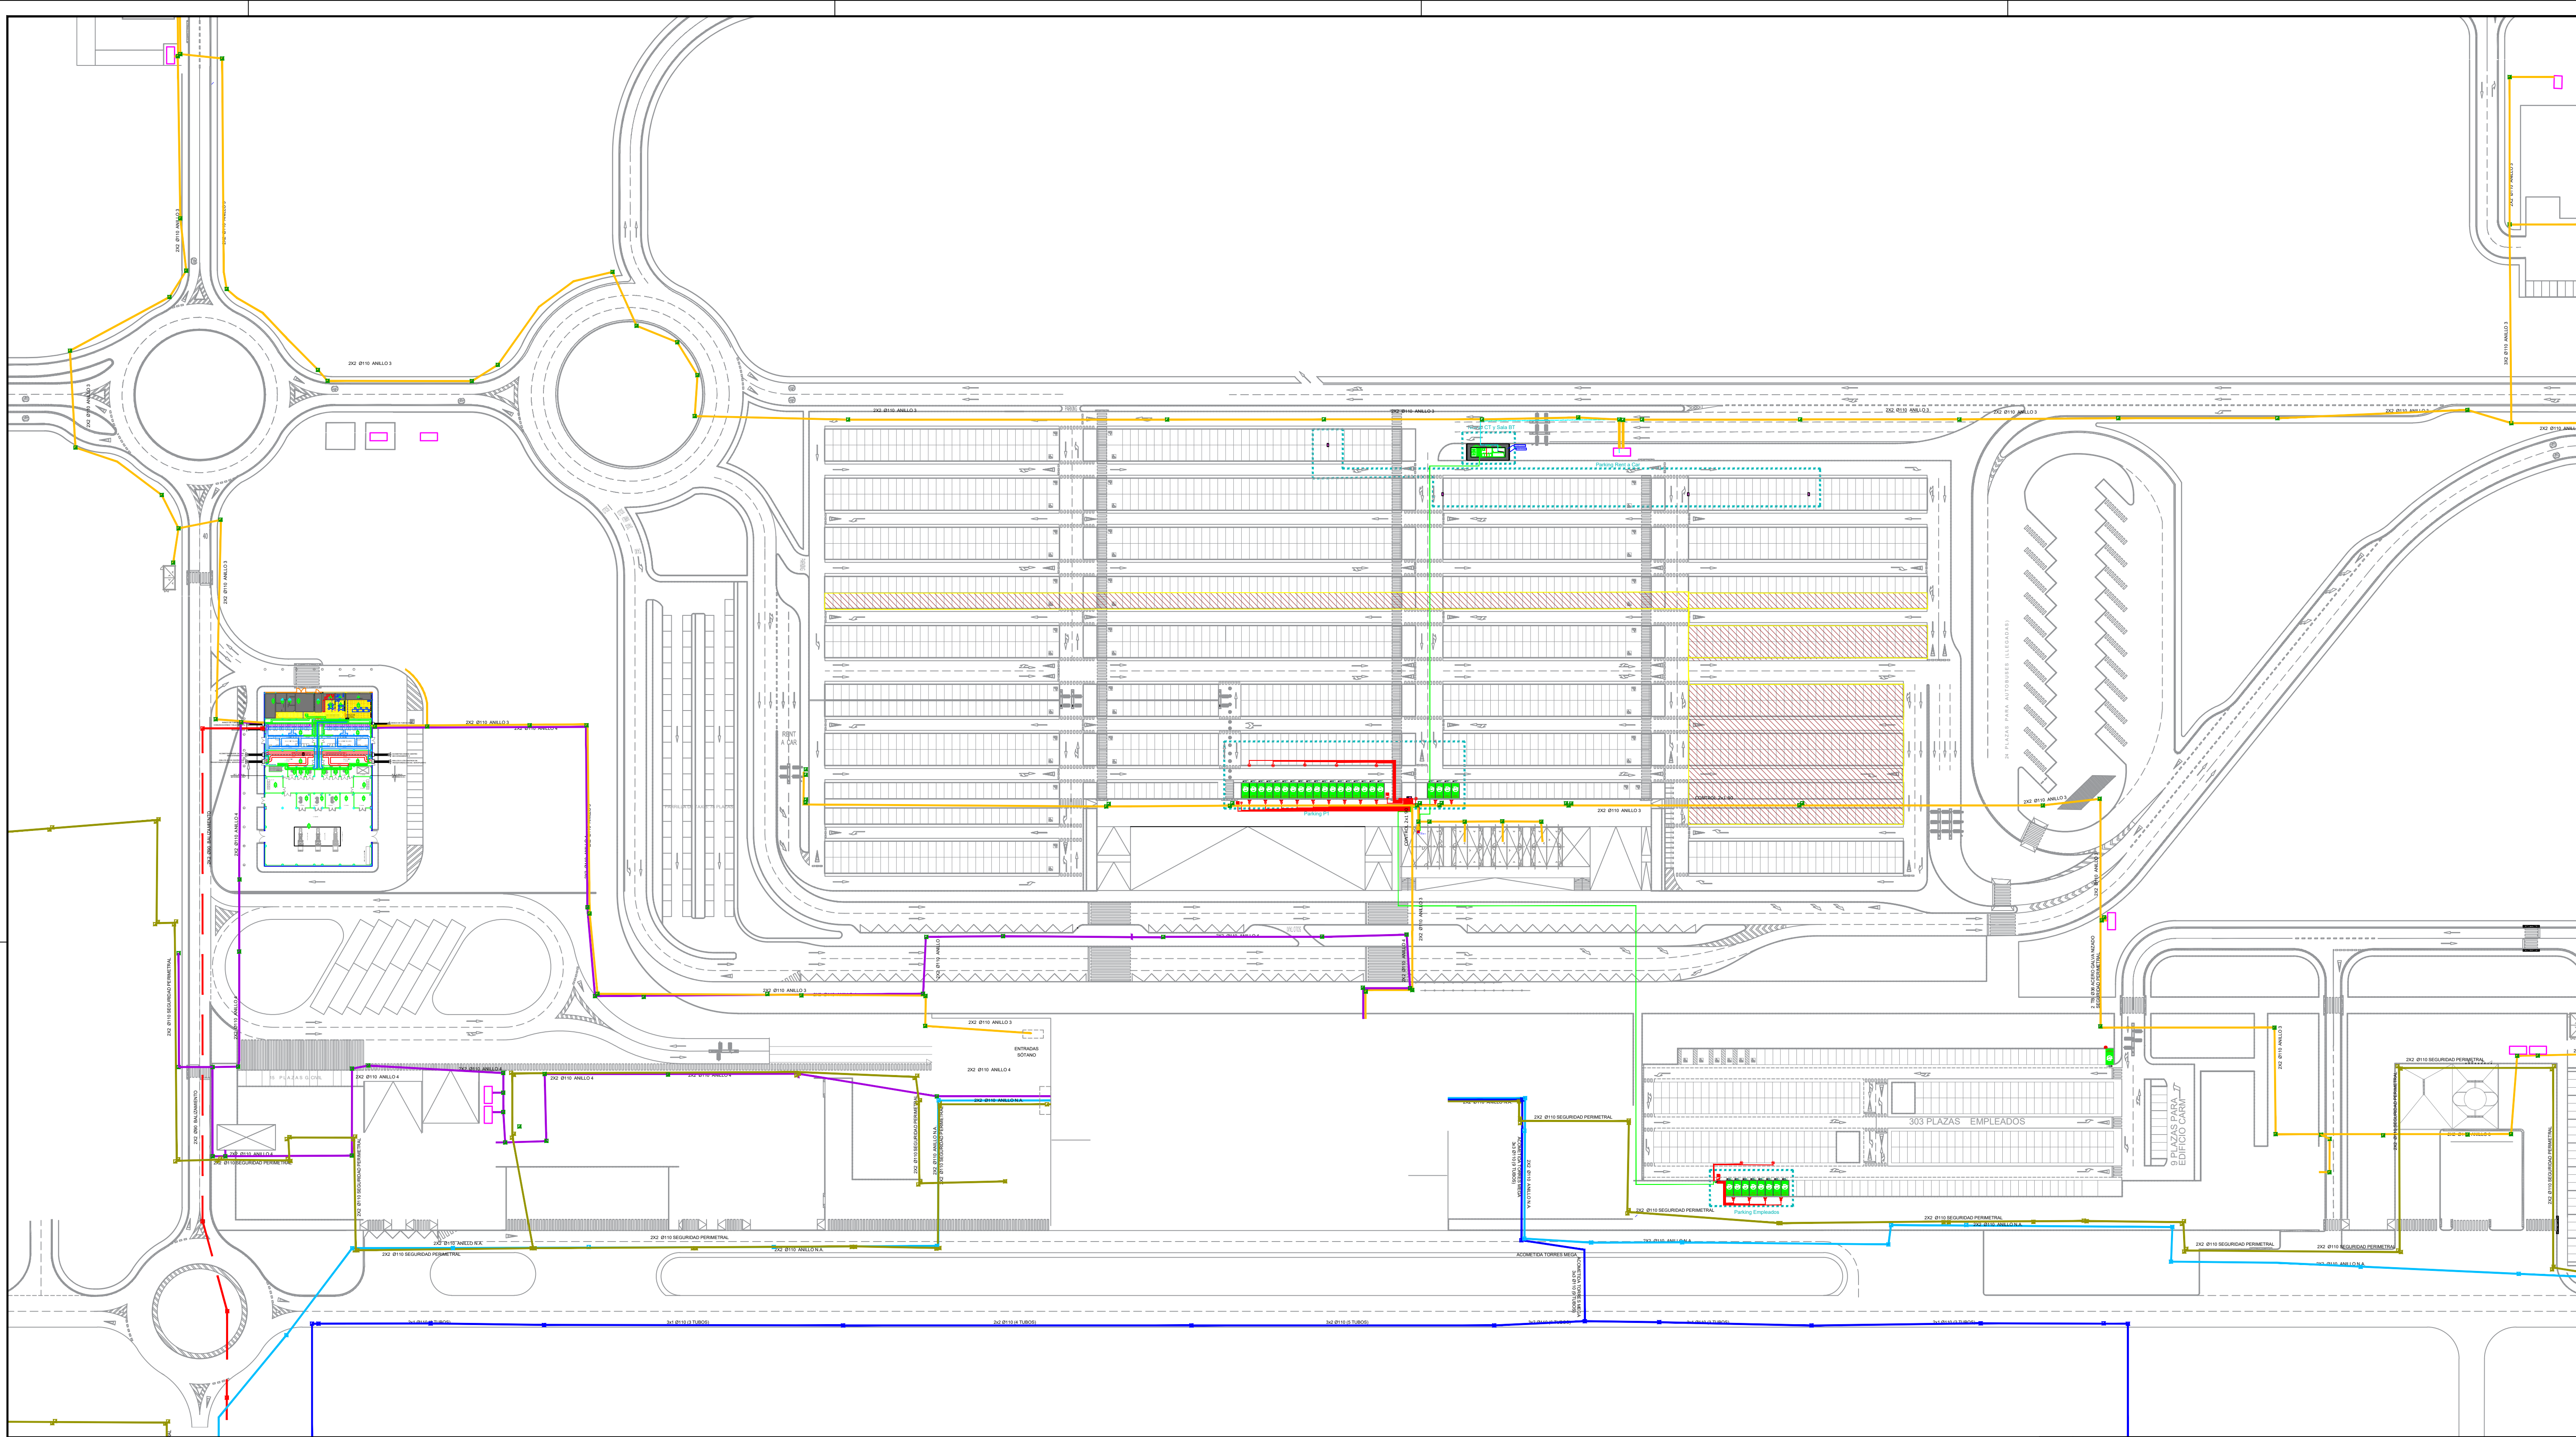




LEYENDA

- 

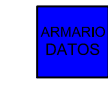
Punto de suministro

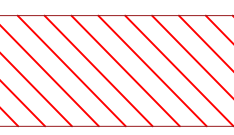
Rápido (50 kW)

Lento (22 kW)

Lento Monofásico (7,4 kW)
- 

Estación de recarga
- 

Armario eléctrico
- 

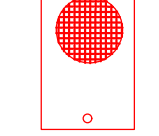
Armario Comunicaciones
- 

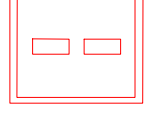
Plazas de aparcamiento canceladas

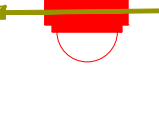
- 

CABLEADO UTP CAT 6
- 

FIBRA ÓPTICA monomodo
- 

FIBRA ÓPTICA multimodo
- 

INTERFONO (TOMA DOBLE RJ45)
- 

ESTACIÓN RECARGA (TOMA DOBLE RJ45)
- 

CÁMARA (TOMA DOBLE RJ45)

AREAS FUERA DE SERVICIO

Nº	CONCEPTO		FECHA	POR
REVISIONES				
		Dirección de Infraestructuras y Tecnologías Dirección de Proyectos y Construcción		
CALCULADO: ADRIÁN GARCÍA SÁNCHEZ Ing. Aeronáutico. nº Col. 5.153		AEROPUERTO INTERNACIONAL REGIÓN DE MURCIA		
DIBUJADO: LUIS IGUALADA JIMÉNEZ Delineante		PROYECTO CONSTRUCTIVO DEFINITIVO		
COMPROBADO: MANUEL SAUCA FERNÁNDEZ Ing. Aeronáutico. nº Col. 2.539		PLAN DE IMPLANTACIÓN DE PUNTOS DE RECARGA EN AEROPUERTOS (PIPPA)		
PROYECTADO: ÓSCAR MARTÍN SANZ Ing. Aeronáutico. nº Col. 4.734		COMUNICACIONES PLANTA GENERAL		
HOJA Nº 1 DE 1	PLANO Nº 901-	Nº DE PLANOS 54	LUGAR Y FECHA: MADRID DICIEMBRE 2024	ESCALA A1: 1:1.000
			FICHERO DWG 0901-04H01V00	
CONSULTORES:				