

FUNCIÓN I - ENTRADA

ORDEN APERTURA INTERRUPTOR

ORDEN CIERRE INTERRUPTOR

FUNCIÓN I - SALIDA

ORDEN APERTURA INTERRUPTOR


ORDEN CIERRE INTERRUPTOR

FUNCIÓN Q - TRAFQ

ORDEN APERTURA INTERRUPTOR

ORDEN CIERRE INTERRUPTOR

RESERVA SALIDAS

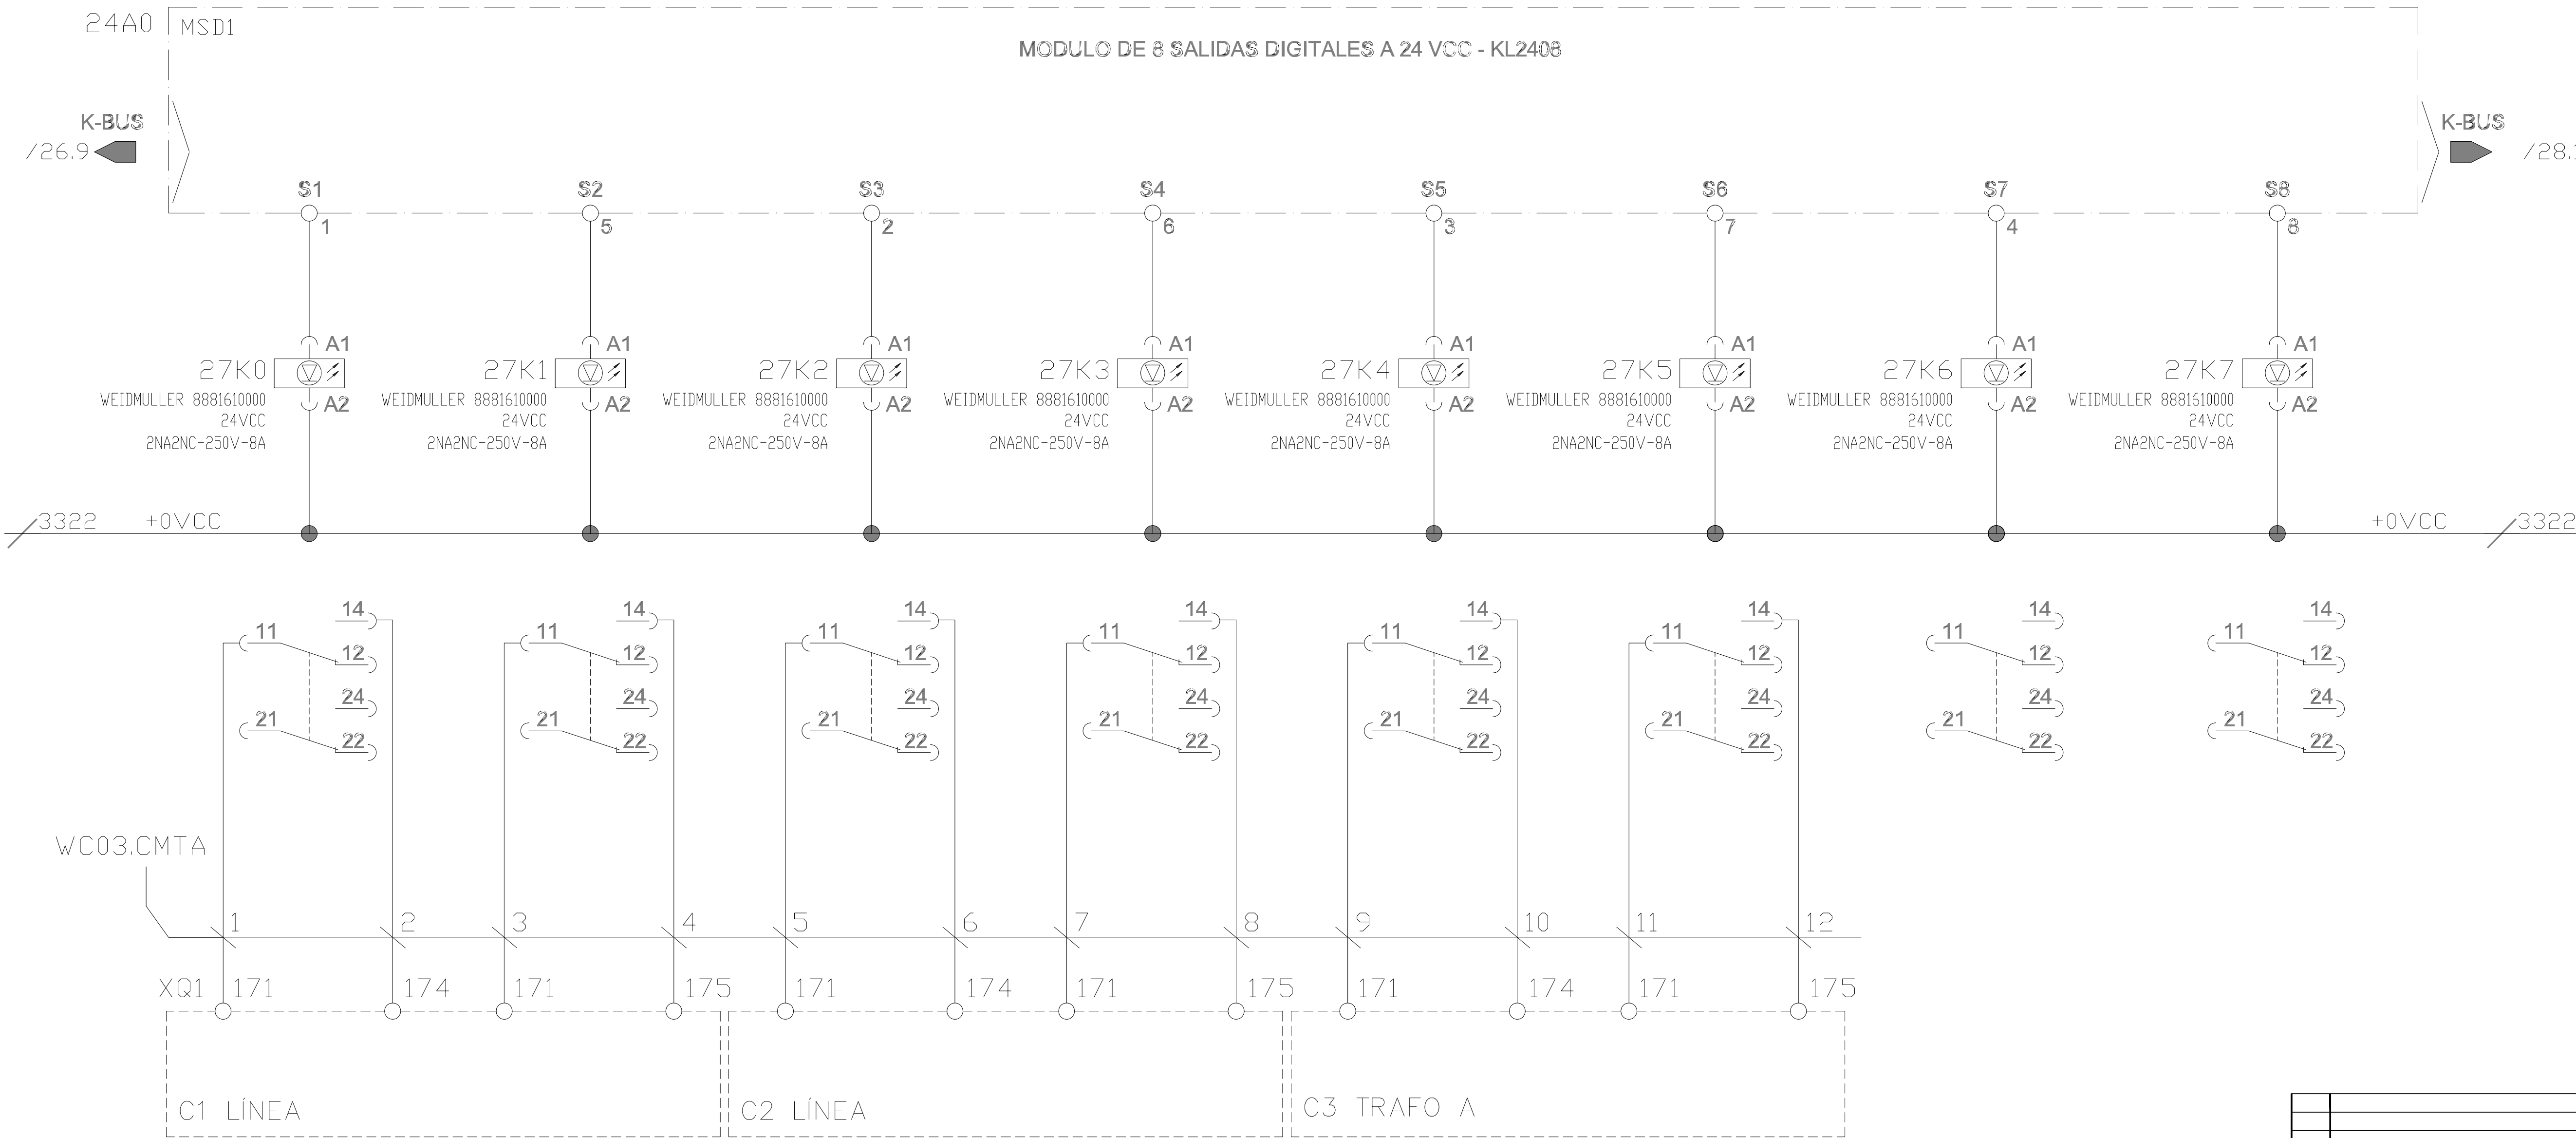

Nº	CONCEPTO			FECHA	POR
REVISIONES					
 Dirección de Infraestructuras y Tecnologías Dirección de Proyectos y Construcción					
CALCULADO: ADRIÁN GARCÍA SÁNCHEZ Ing. Aeronáutico. nº Col. 5.153			AEROPUERTO INTERNACIONAL REGIÓN DE MURCIA		
DIBUJADO: LUIS IGUALADA JIMÉNEZ Delineante			PROYECTO CONSTRUCTIVO DEFINITIVO PLAN DE IMPLANTACIÓN DE PUNTOS DE RECARGA EN AEROPUERTOS (PIPA)		
COMPROBADO: MANUEL SAUCA FERNANDEZ Ing. Aeronáutico. nº Col. 2.539					
PROYECTADO:  ÓSCAR MARTÍN SANZ Ing. Aeronáutico. nº Col. 4.734			ESTADO PROYECTADO CUADRO SCE		
HOJA Nº 1 DE 1	PLANO Nº ----.09	Nº DE PLANOS 54	LUGAR Y FECHA: MADRID AGOSTO 2024	ESCALA SIN ESCALA	FICHERO DWG 0905H01V00
CONSULTORES: 					