

FUNCIÓN I - ENTRADA

FUNCIÓN I - SALIDA

FUNCIÓN Q - TRAF0

SECCIONADOR
DE LÍNEA
CERRADO

S.P.A.T.
CERRADO

SECCIONADOR
LINEA
CERRADO


S.P.A.T.
CERRADO

SECCIONADOR
DE LÍNEA
CERRADO

S.P.A.T.
CERRADO

FUSIÓN
FUSIBLE

ALTA
TEMPERATURA
TRAF0

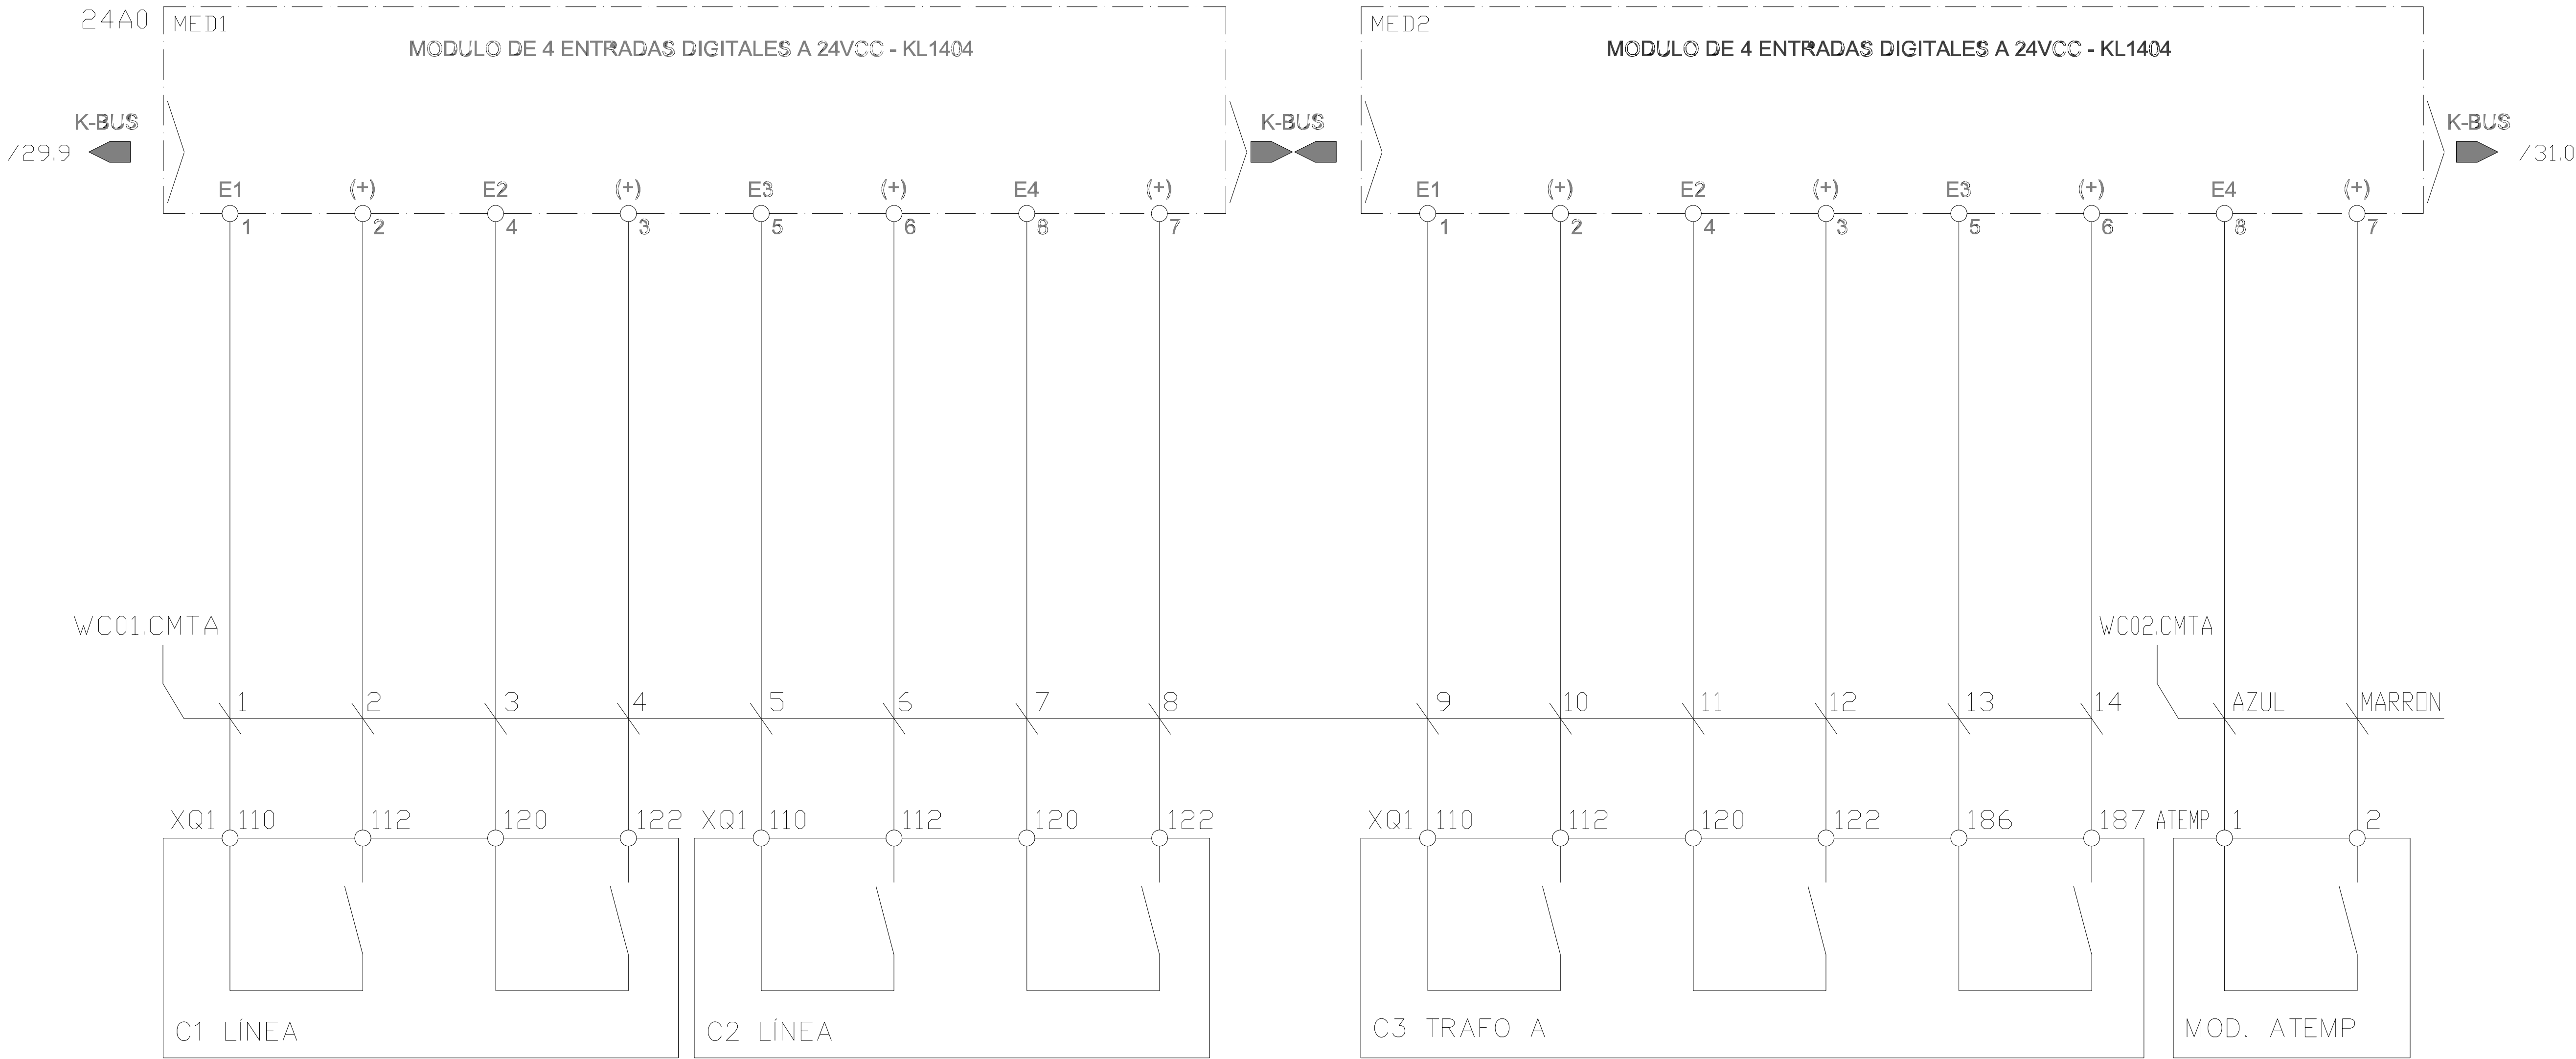

Nº	CONCEPTO			FECHA	POR
REVISIONES					
 Dirección de Infraestructuras y Tecnologías Dirección de Proyectos y Construcción					
CALCULADO: ADRIÁN GARCÍA SÁNCHEZ Ing. Aeronáutico. nº Col. 5.153		AEROPUERTO INTERNACIONAL REGIÓN DE MURCIA			
DIBUJADO: LUIS IGUALADA JIMÉNEZ Delineante		PROYECTO CONSTRUCTIVO DEFINITIVO			
COMPROBADO: MANUEL SAUCA FERNANDEZ Ing. Aeronáutico. nº Col. 2.539		PLAN DE IMPLANTACIÓN DE PUNTOS DE RECARGA EN AEROPUERTOS (PIPPA)			
PROYECTADO: ÓSCAR MARTÍN SANZ Ing. Aeronáutico. nº Col. 4.734		ESTADO PROYECTADO CUADRO SCE			
HOJA Nº 1 DE 1	PLANO Nº ----.09	Nº DE PLANOS 54	LUGAR Y FECHA: MADRID AGOSTO 2024	ESCALA SIN ESCALA	FICHERO DWG 0905H01V00
CONSULTORES:			ayesa		