


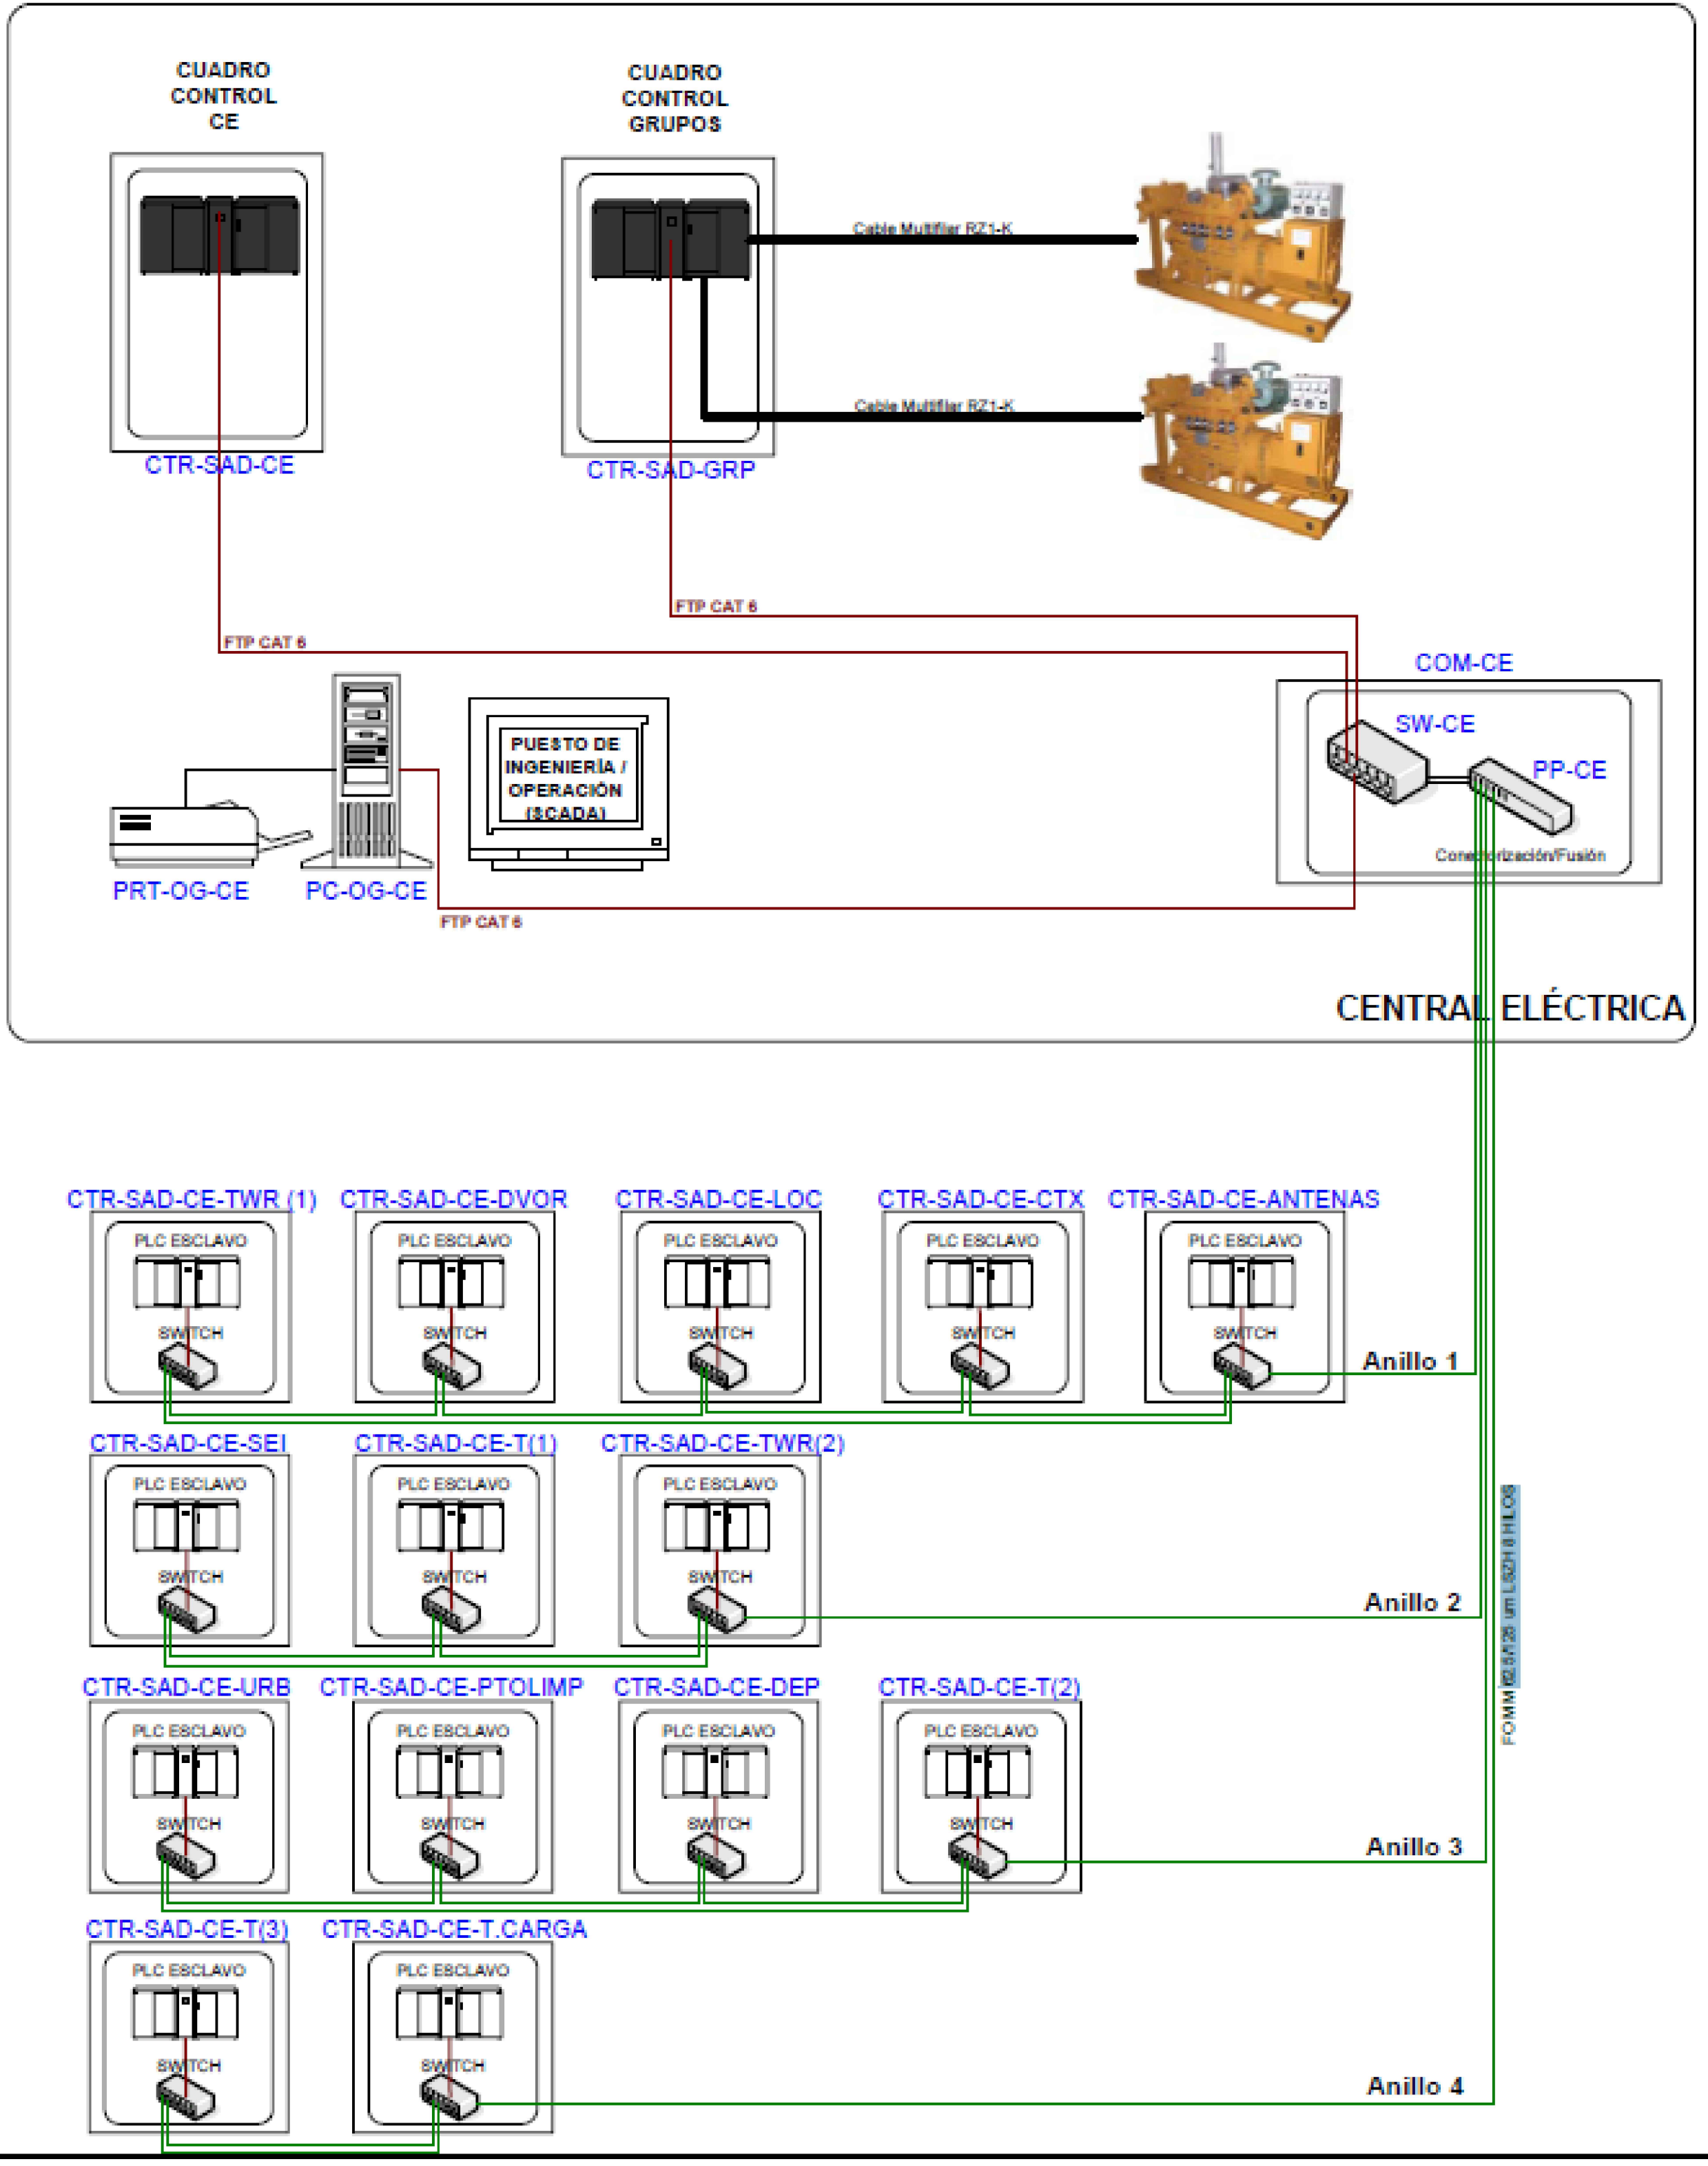

TOPOLOGIA DE COMUNICACIONES DEL SMP-E:  
EL NUEVO CT PIPRA IRÁ CONECTADO AL ANILLO 3, SITUANDOSE ENTRE CT PUNTO LIMPIO Y CT URB

|   |                     |                                                                  |                                         |
|---|---------------------|------------------------------------------------------------------|-----------------------------------------|
|   |                     |                                                                  |                                         |
|   |                     |                                                                  |                                         |
| Nº   | CONCEPTO            | FECHA                                                            | POR                                     |
| REVISIONES   |                     |                                                                  |                                         |
| <div><div></div><div><div>Dirección de Infraestructuras y Tecnologías</div><div>Dirección de Proyectos y Construcción</div></div></div> |                     |                                                                  |                                         |
| CALCULADO:<br>ADRIÁN GARCÍA SÁNCHEZ<br>Ing. Aeronáutico. nº Col. 5.153   |                     | AEROPUERTO INTERNACIONAL REGIÓN DE MURCIA                        |                                         |
| DIBUJADO:<br>LUIS IGUALADA JIMÉNEZ<br>Delineante   |                     | PROYECTO CONSTRUCTIVO DEFINITIVO                                 |                                         |
| COMPROBADO:<br>MANUEL SAUCA FERNÁNDEZ<br>Ing. Aeronáutico. nº Col. 2.539   |                     | PLAN DE IMPLANTACIÓN DE PUNTOS DE RECARGA EN AEROPUERTOS (PIPRA) |                                         |
| PROYECTADO:<br>ÓSCAR MARTÍN SANZ<br>Ing. Aeronáutico. nº Col. 4.734   |                     | ESTADO PROYECTADO<br>TOPOLOGIA DE CONTROL Y COMUNICACIONES SMP-E |                                         |
| HOJA Nº<br>1 DE 1   | PLANO Nº<br>----.09 | Nº DE PLANOS<br>54                                               | LUGAR Y FECHA:<br>MADRID<br>AGOSTO 2024 |
|   |                     | ESCALA<br>SIN ESCALA                                             | FICHERO DWG<br>0905H01V00               |
| CONSULTORES:<br><div><div>ayesa</div><div></div></div>   |                     |                                                                  |                                         |