


CUADRO TIPO 5
40 ED
16 SD

ARMARIO NSYCRN108300
CRN 1000X800X300
UNA PUERTA CIEGA

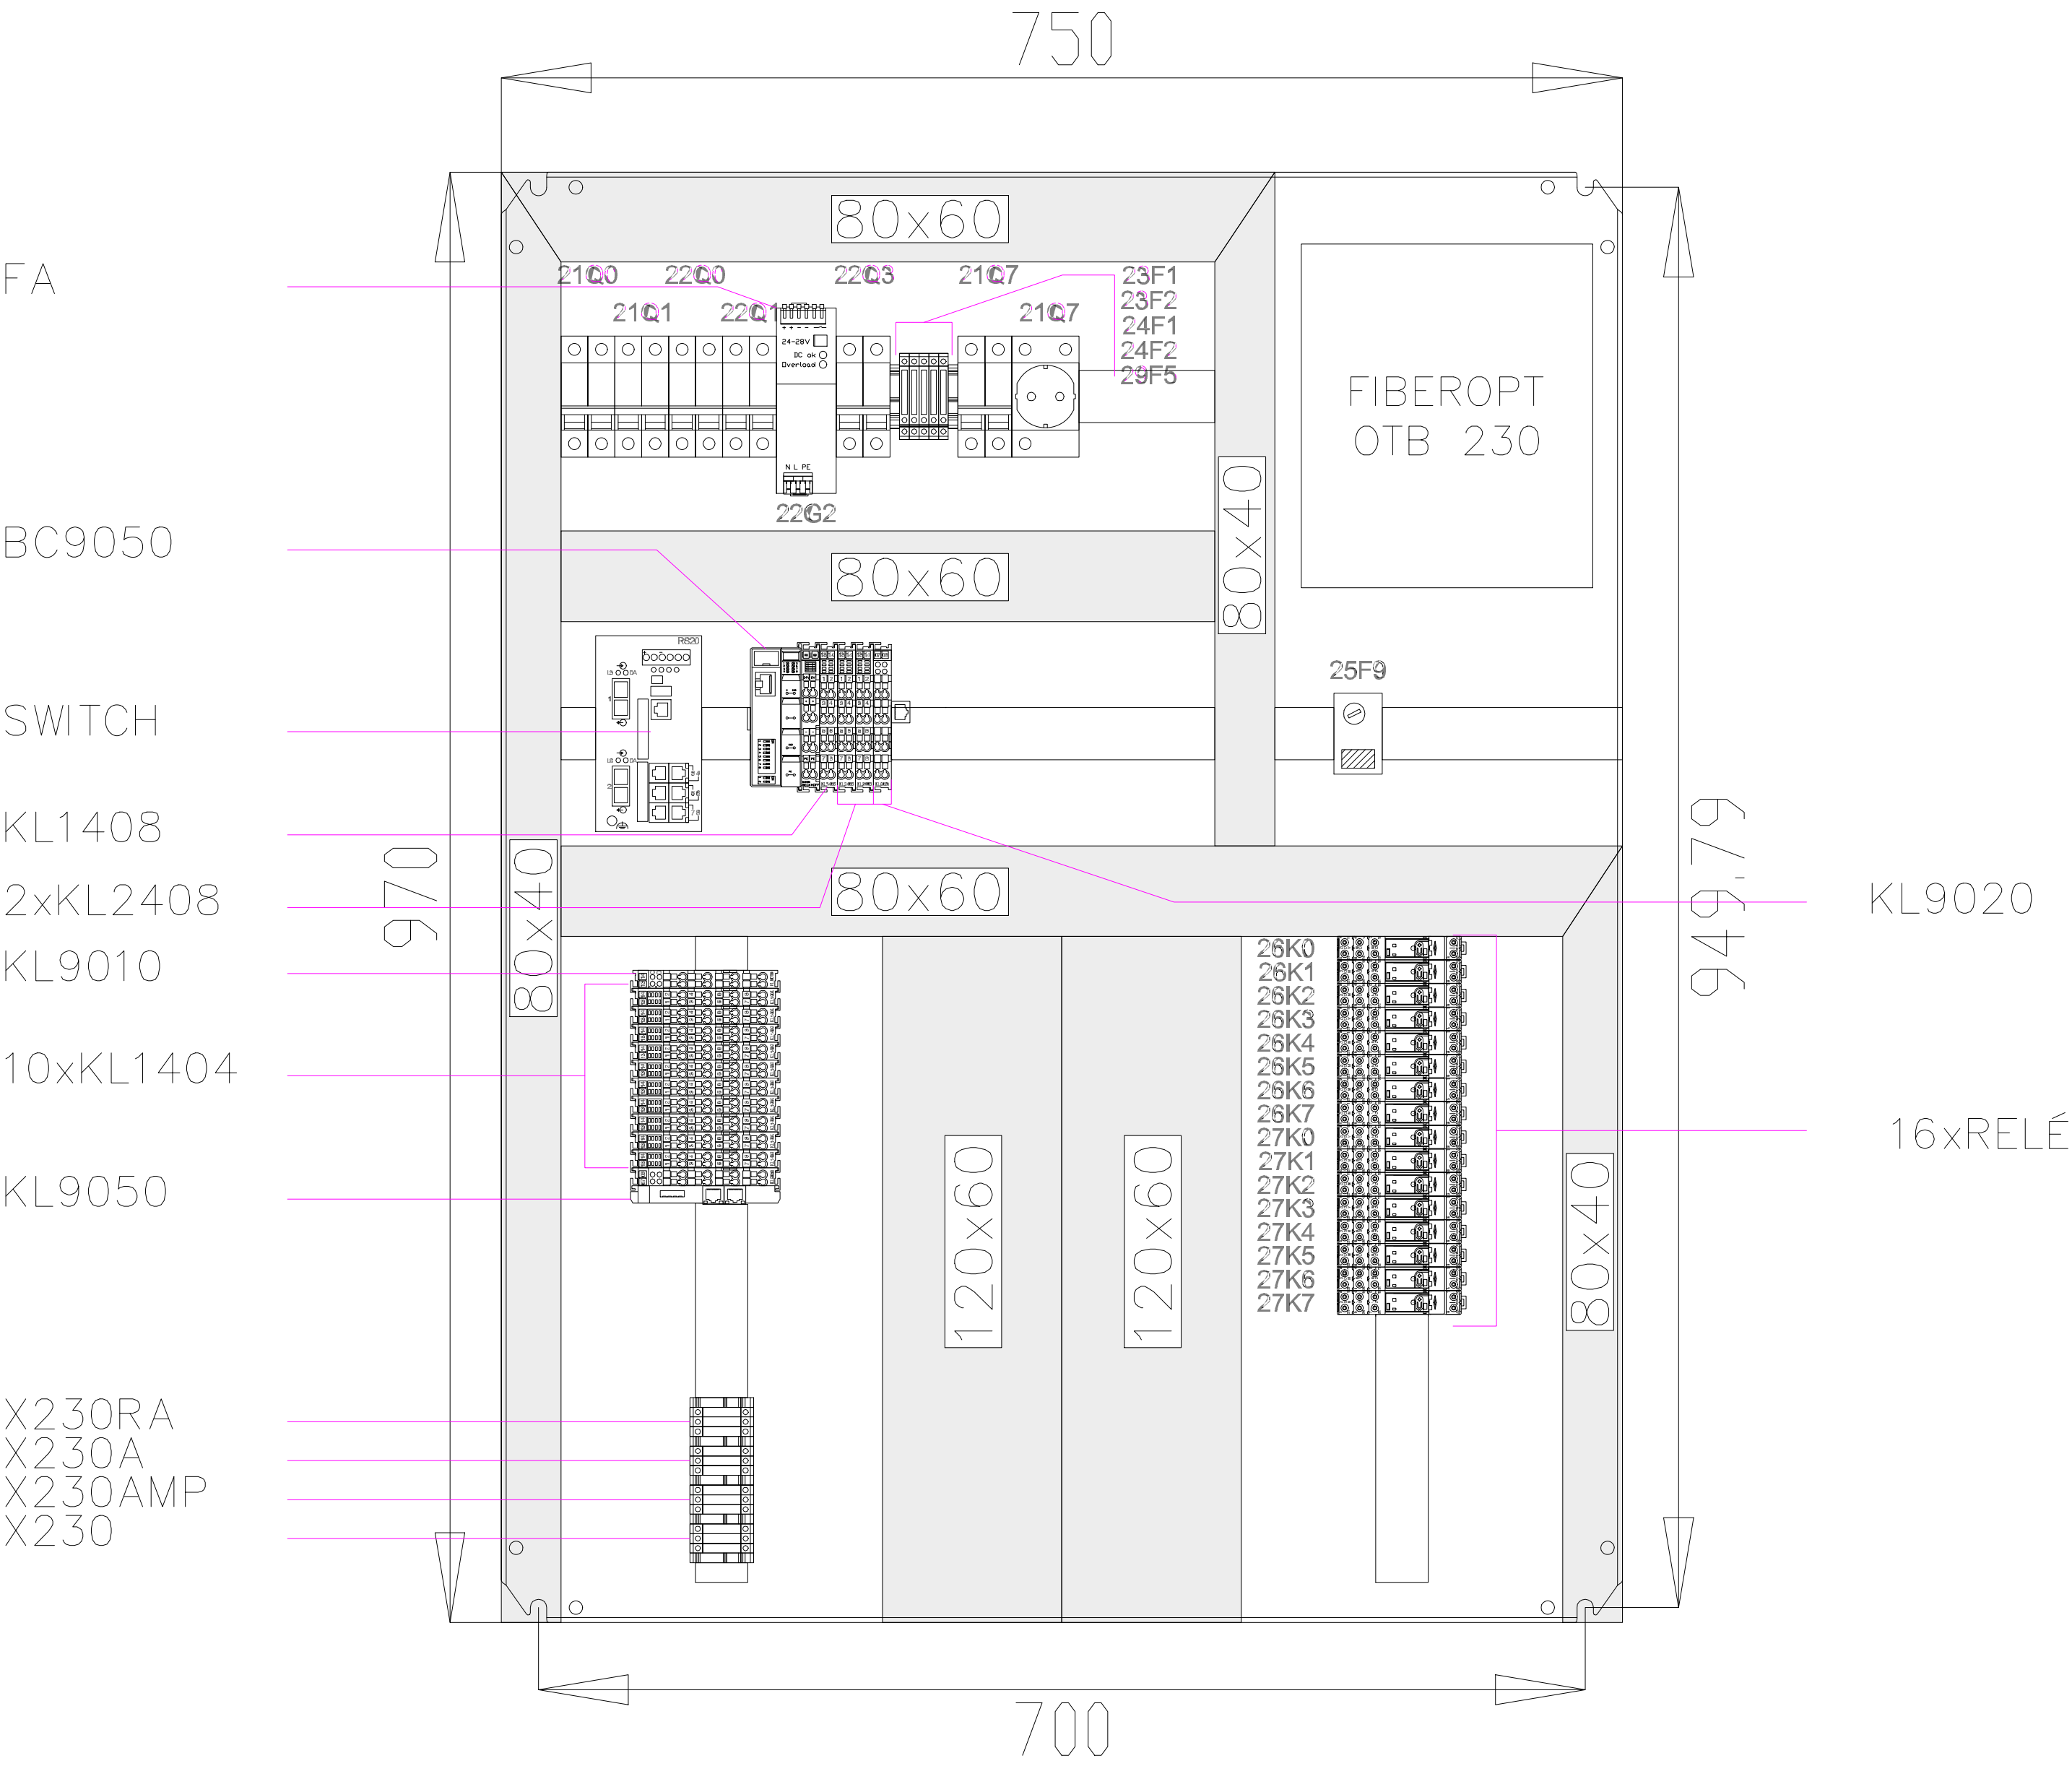

Nº	CONCEPTO		FECHA	POR
REVISIONES				
 Dirección de Infraestructuras y Tecnologías Dirección de Proyectos y Construcción				
CALCULADO: ADRIÁN GARCÍA SÁNCHEZ Ing. Aeronáutico. nº Col. 5.153		AEROPUERTO INTERNACIONAL REGIÓN DE MURCIA		
DIBUJADO: LUIS IGUALADA JIMÉNEZ Delineante		PROYECTO CONSTRUCTIVO DEFINITIVO		
COMPROBADO: MANUEL SAUCA FERNÁNDEZ Ing. Aeronáutico. nº Col. 2.539		PLAN DE IMPLANTACIÓN DE PUNTOS DE RECARGA EN AEROPUERTOS (PIPA)		
PROYECTADO: ÓSCAR MARTÍN SANZ Ing. Aeronáutico. nº Col. 4.734		ESTADO PROYECTADO CUADRO SCE		
HOJA Nº 1 DE 1	PLANO Nº ----.09	Nº DE PLANOS 54	LUGAR Y FECHA: MADRID AGOSTO 2024	ESCALA SIN ESCALA
			FICHERO DWG 0905H01V00	
CONSULTORES: 				