


ALIMENTACIÓN PRINCIPAL

ALIMENTACIÓN POSIBLES AMPLIACIONES

ALIMENTACIÓN 230-24 VDC

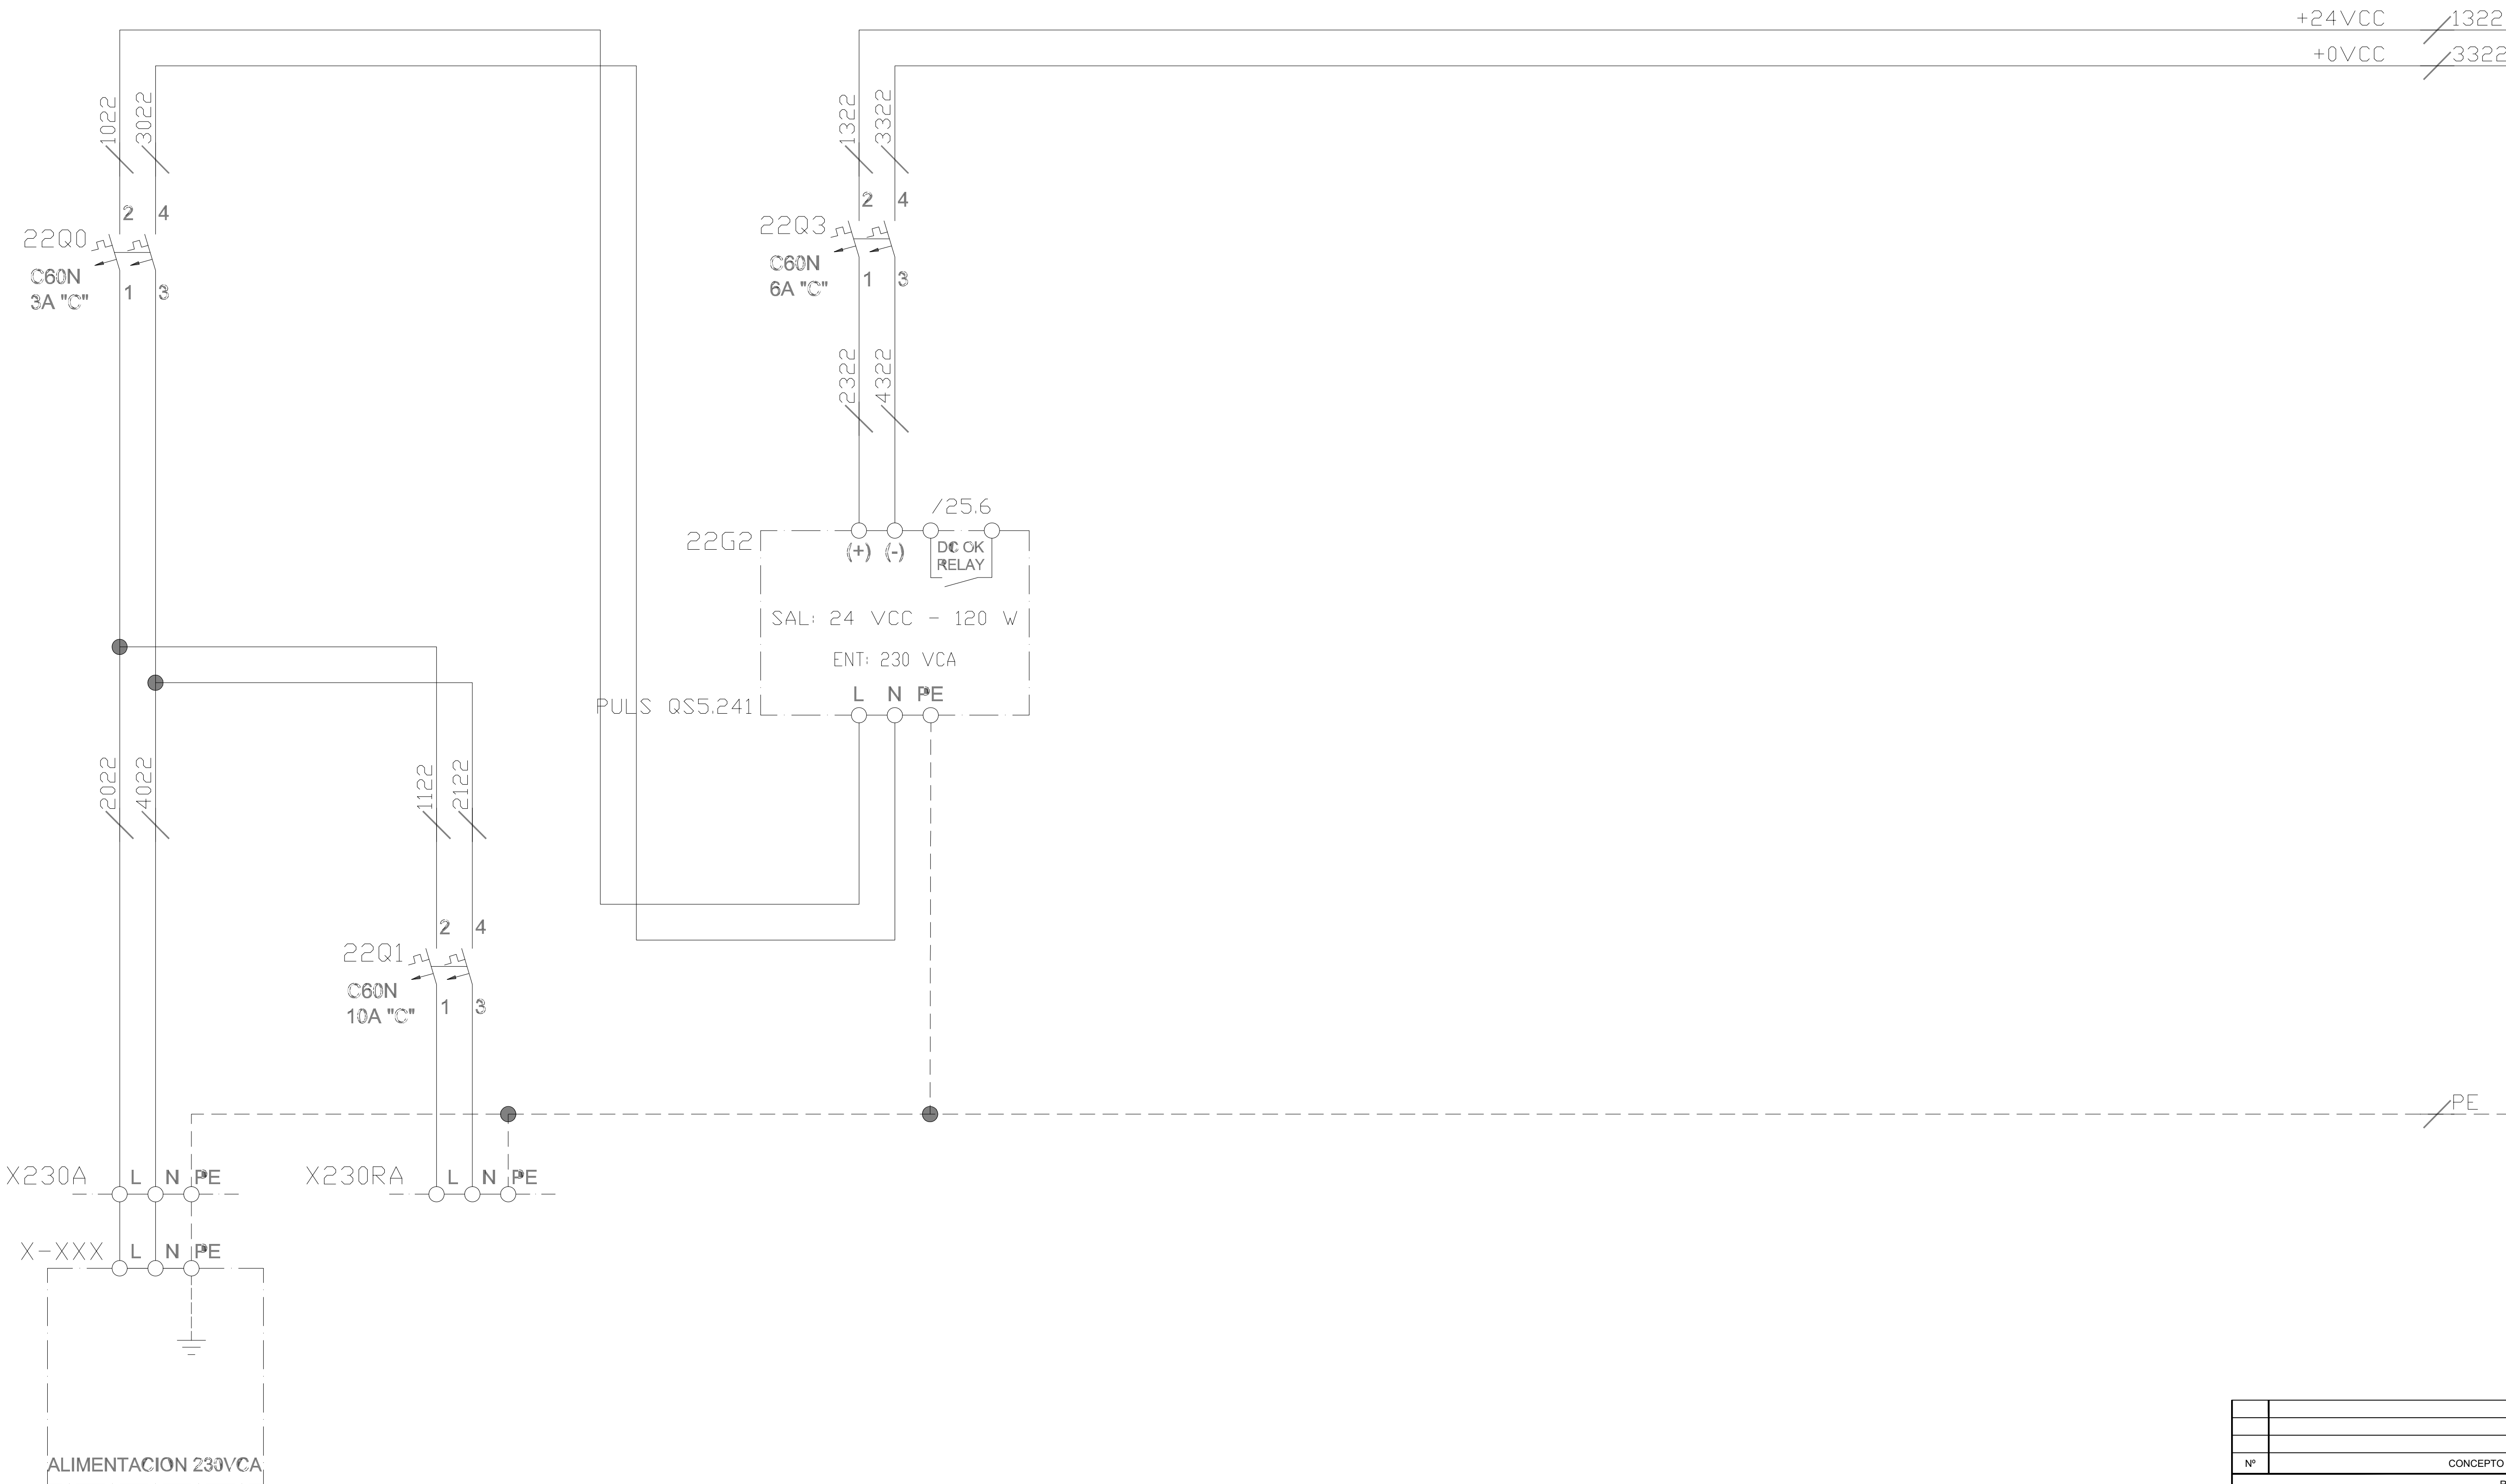

+24VCC /1322

+0VCC /3322

PE

Nº	CONCEPTO			FECHA	POR
REVISIONES					
 Dirección de Infraestructuras y Tecnologías Dirección de Proyectos y Construcción					
CALCULADO: ADRIÁN GARCÍA SÁNCHEZ Ing. Aeronáutico. nº Col. 5.153			AEROPUERTO INTERNACIONAL REGIÓN DE MURCIA		
DIBUJADO: LUIS IGUALADA JIMÉNEZ Delineante			PROYECTO CONSTRUCTIVO DEFINITIVO		
COMPROBADO: MANUEL SAUCA FERNANDEZ Ing. Aeronáutico. nº Col. 2.539			PLAN DE IMPLANTACIÓN DE PUNTOS DE RECARGA EN AEROPUERTOS (PIPPA)		
PROYECTADO: ÓSCAR MARTÍN SANZ Ing. Aeronáutico. nº Col. 4.734			ESTADO PROYECTADO CUADRO SCE		
HOJA Nº 1 DE 1	PLANO Nº ----.09	Nº DE PLANOS 54	LUGAR Y FECHA: MADRID AGOSTO 2024	ESCALA SIN ESCALA	FICHERO DWG 0905H01V00
CONSULTORES:					