

FALTA
ALIMENTACION
SWITCH
(23F1)


FALTA
ALIMENTACION
SWITCH
(23F2)

FALTA
ALIMENTACION
K-BUS
(29F5)

FUENTE
ALIMENTACION
DC OK

FALLO
SWITCH

TERMOSTATO
INTERIOR

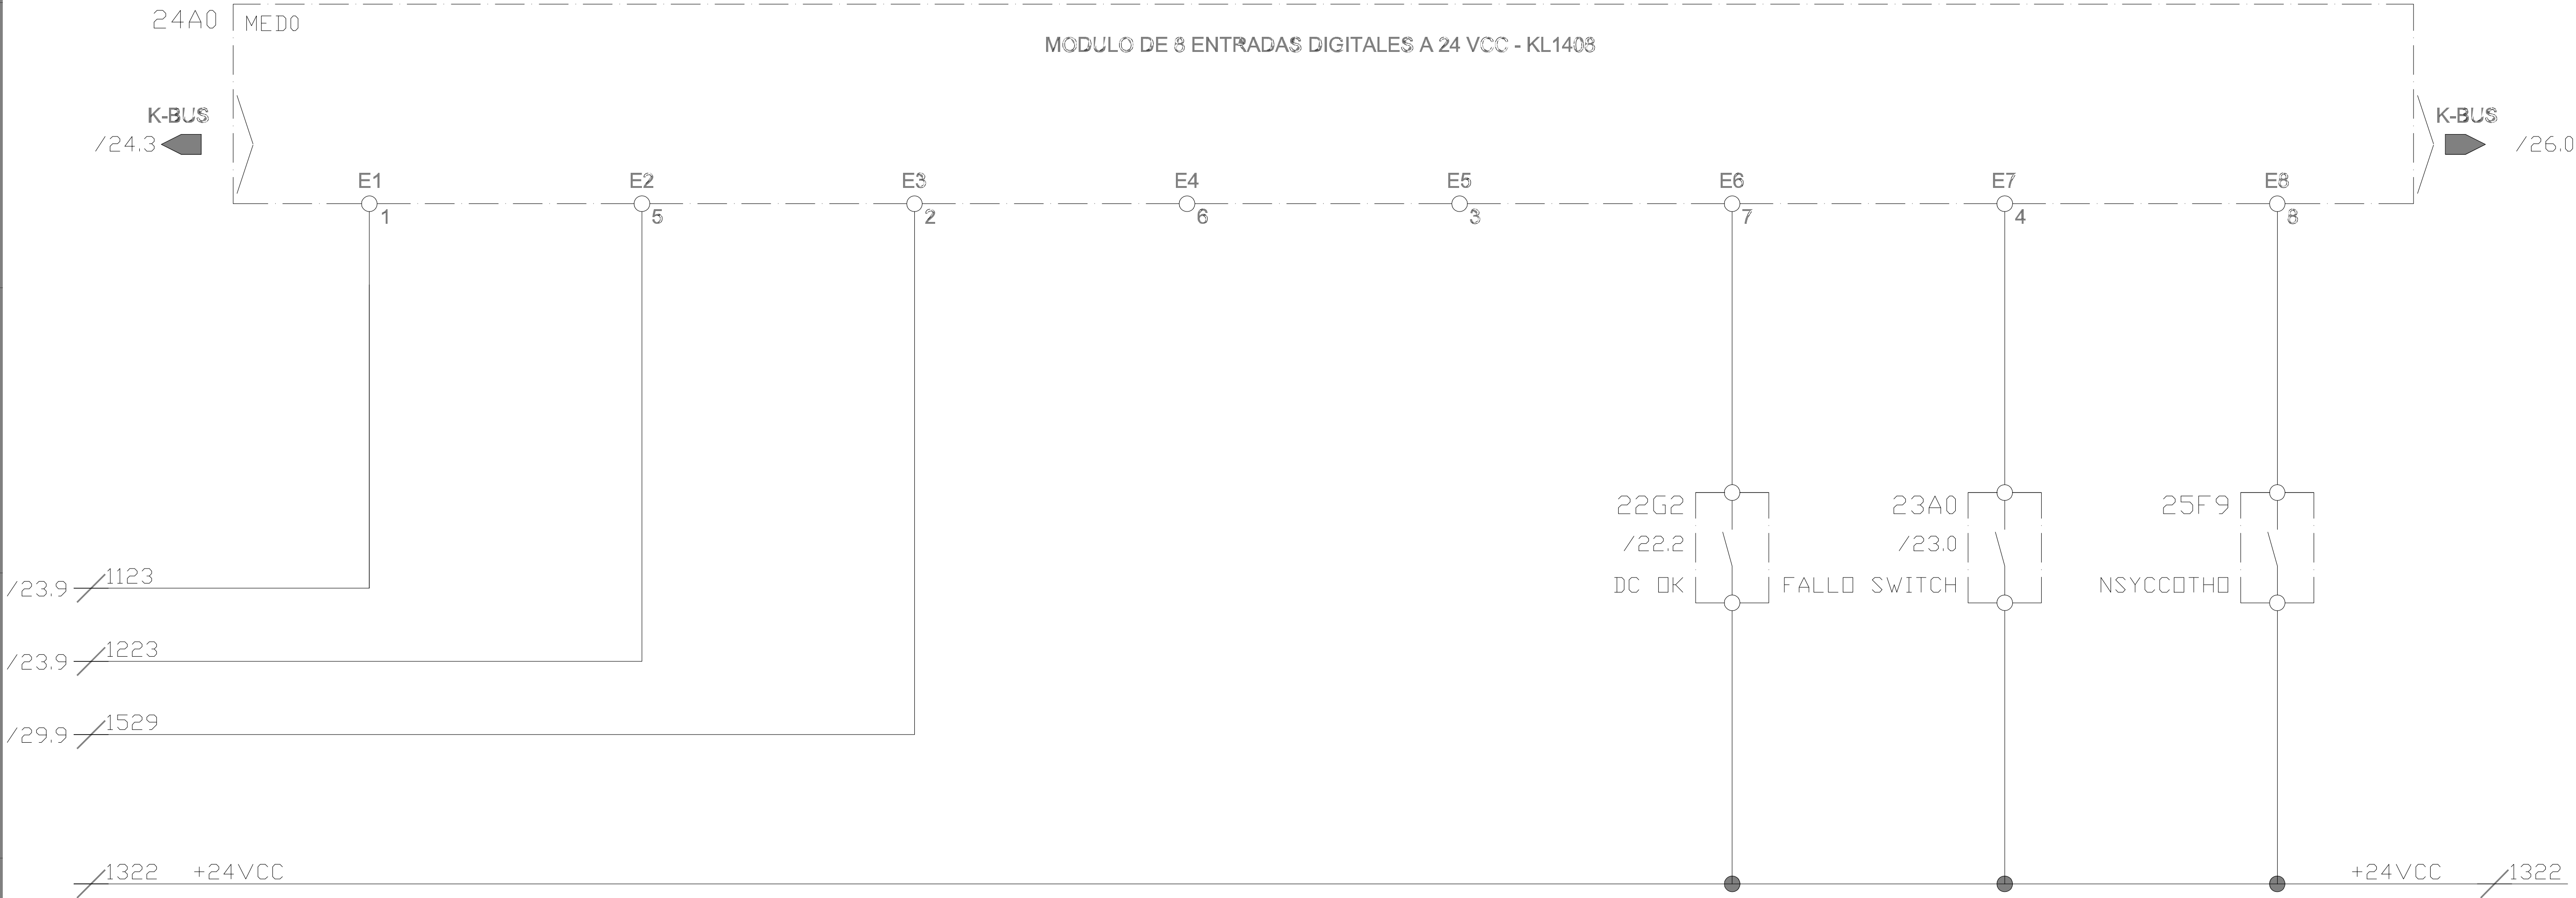

Nº	CONCEPTO			FECHA	POR
REVISIONES					
 Dirección de Infraestructuras y Tecnologías Dirección de Proyectos y Construcción					
CALCULADO: ADRIÁN GARCÍA SÁNCHEZ Ing. Aeronáutico. nº Col. 5.153		AEROPUERTO INTERNACIONAL REGIÓN DE MURCIA			
DIBUJADO: LUIS IGUALADA JIMÉNEZ Delineante		PROYECTO CONSTRUCTIVO DEFINITIVO PLAN DE IMPLANTACIÓN DE PUNTOS DE RECARGA EN AEROPUERTOS (PIPRA)			
COMPROBADO: MANUEL SAUCA FERNANDEZ Ing. Aeronáutico. nº Col. 2.539					
PROYECTADO: ÓSCAR MARTÍN SANZ Ing. Aeronáutico. nº Col. 4.734 		ESTADO PROYECTADO CUADRO SCE			
HOJA Nº 1 DE 1	PLANO Nº ----.09	Nº DE PLANOS 54	LUGAR Y FECHA: MADRID AGOSTO 2024	ESCALA SIN ESCALA	FICHERO DWG 0905H01V00
CONSULTORES: ayesa 					