


VENTILADOR

RESERVA SALIDAS

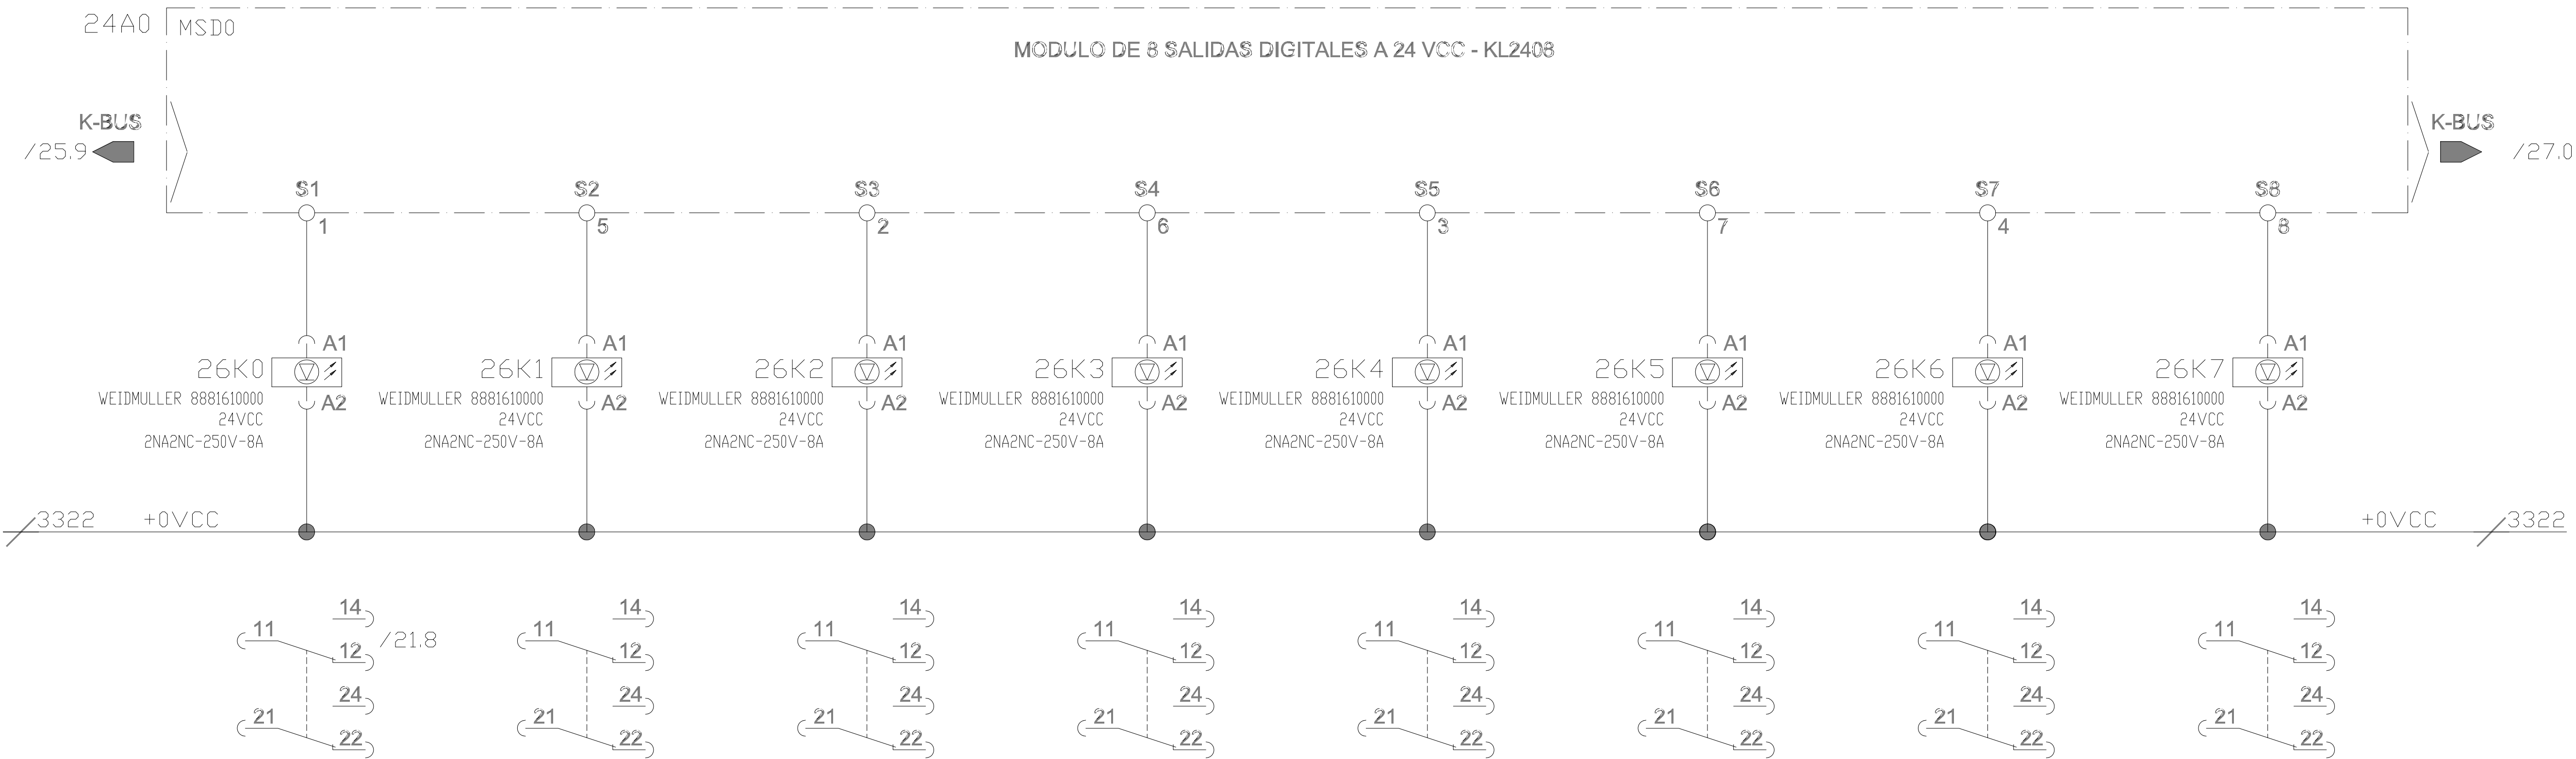

Nº	CONCEPTO			FECHA	POR
REVISIONES					
 Dirección de Infraestructuras y Tecnologías Dirección de Proyectos y Construcción					
CALCULADO: ADRIÁN GARCÍA SÁNCHEZ Ing. Aeronáutico. nº Col. 5.153		AEROPUERTO INTERNACIONAL REGIÓN DE MURCIA			
DIBUJADO: LUIS IGUALADA JIMÉNEZ Delineante		PROYECTO CONSTRUCTIVO DEFINITIVO PLAN DE IMPLANTACIÓN DE PUNTOS DE RECARGA EN AEROPUERTOS (PIPRIA)			
COMPROBADO: MANUEL SAUCA FERNANDEZ Ing. Aeronáutico. nº Col. 2.539					
PROYECTADO: OSCAR MARTÍN SANZ Ing. Aeronáutico. nº Col. 4.734 		<u>ESTADO PROYECTADO</u> <u>CUADRO SCE</u>			
HOJA Nº 1 DE 1	PLANO Nº ----.09	Nº DE PLANOS 54	LUGAR Y FECHA: MADRID AGOSTO 2024	ESCALA SIN ESCALA	FICHERO DWG 0905H01V00
CONSULTORES: 					