


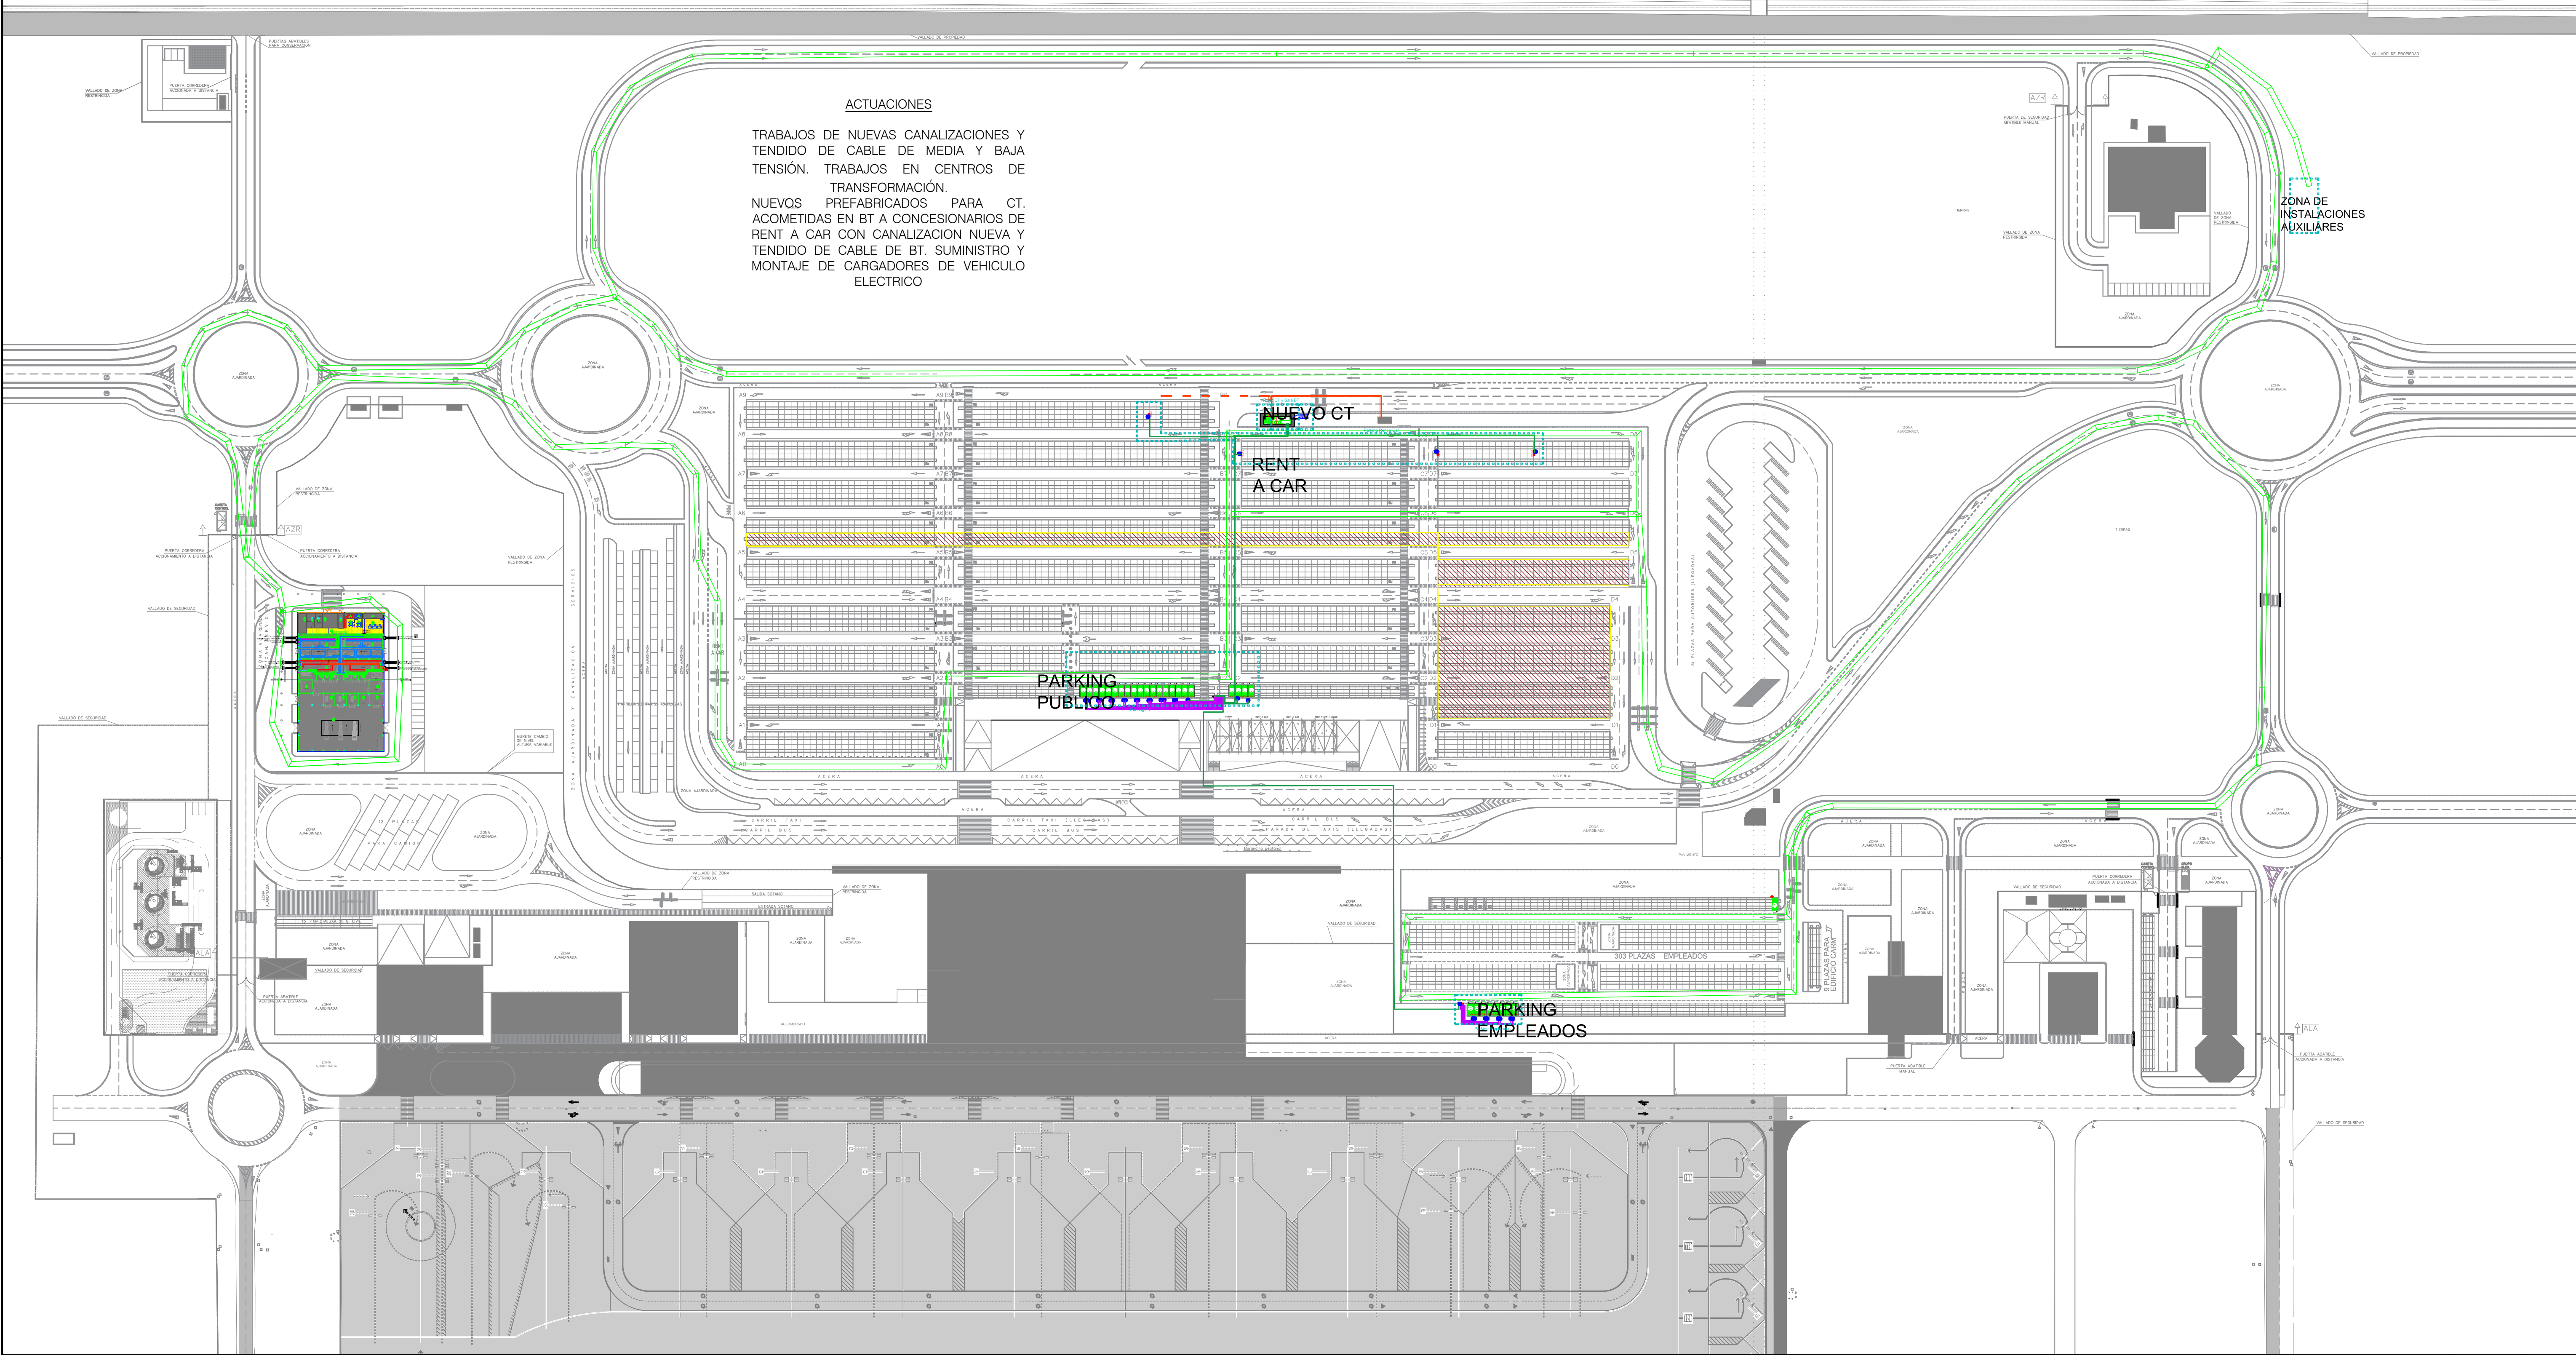

ACTUACIONES

TRABAJOS DE NUEVAS CANALIZACIONES Y TENDIDO DE CABLE DE MEDIA Y BAJA TENSION. TRABAJOS EN CENTROS DE TRANSFORMACION. NUEVOS PREFABRICADOS PARA CT. ACOMETIDAS EN BT A CONCESIONARIOS DE RENT A CAR CON CANALIZACION NUEVA Y TENDIDO DE CABLE DE BT. SUMINISTRO Y MONTAJE DE CARGADORES DE VEHICULO ELECTRICO


MAQUINARIA PARA LOS TRABAJOS

1. La maquinaria a usar será:
- Canalizaciones y arquetas:
 - Retroexcavadora, camión pluma, hormigonera
 - Nuevo CT:
 - camión pluma
 - Tendido de cable:
 - camión pluma
2. Sus alturas son:
- Camión pluma: 7 m con la grúa levantada para mover bobinas de cable e instalación de CT.
 - Retroexcavadora: 7 m con la cuchara elevada
 - Hormigonera: 4 m,

La maquinaria durante las obras tendrá como máximo 3 equipos de forma simultánea, durante la ejecución de canalizaciones con retroexcavadora, camión y hormigonera. Para el tendido de cable, con camión pluma.

Elemento	Equipo	Ubicación y dimensiones (ver plano)	Altura máxima sobre el terreno (m)	Cota MSL máxima del terreno (m)	Frangibilidad
Trabajos Previos	Camión Pluma	Desde acceso al aeropuerto a zona de acopios y campamento de obra. Ver planos	7'0	200	N/A
Suministro CT	Camión	Desde acopios a zona de trabajos. Ver planos.	7'0	200	N/A
Ejecución zanjas y canalizaciones	Excavadora Mixta, hormigonera	Desde acopios a zona de trabajos. Ver planos.	7'0	200	N/A
Descarga de bobinas de cableado	Camión pluma	Todo el trazado de las canalizaciones. Lado tierra	7,0	200,00	N/A

Nº	CONCEPTO			FECHA	POR
REVISIONES					
		Dirección de Infraestructuras y Tecnologías Dirección de Proyectos y Construcción			
CALCULADO: ADRIAN GARCÍA SÁNCHEZ Ing. Aeronáutico. nº Col. 5.153		AEROPUERTO INTERNACIONAL REGIÓN DE MURCIA			
DIBUJADO: LUIS IGUALADA JIMÉNEZ Delineante		PROYECTO CONSTRUCTIVO DEFINITIVO PLAN DE IMPLANTACIÓN DE PUNTOS DE RECARGA EN AEROPUERTOS (PIPA)			
COMPROBADO: MANUEL SAUCA FERNÁNDEZ Ing. Aeronáutico. nº Col. 2.539		RUTAS-ACCESOS OBRA			
PROYECTADO: ÓSCAR MARTÍN SANZ Ing. Aeronáutico. nº Col. 4.734 					
HOJA Nº 1 DE 1	PLANO Nº ---110	Nº DE PLANOS 54	LUGAR Y FECHA: MADRID DICIEMBRE 2024	ESCALA A1: 1:1.000	FICHERO DWG 1001H01V00
CONSULTORES:					

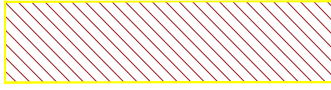

ÁREAS FUERA DE SERVICIO

LEYENDA

- Punto de suministro
Rápido (50 kW)
Lento (22 kW)
Lento Monofásico (7,4 kW)
- Estación de recarga
- Armario eléctrico
- Armario Comunicaciones
- Plazas de aparcamiento canceladas

ZONAS INSTALACION PUNTOS DE RECARGA

- Acometida A.T. recuperada
- Acometida A.T. nueva
- Circuito 1FN
- Acometida 3FN
- Etiqueta circuito
- Cuadro eléctrico
- RUTAS DE OBRA